


- Plangebied**  
 Plangebiedgrens
- Bestemmingen**
- A Agrarisch
  - AW-LW Agrarisch met waarden - Landschapswaarden
  - AW-NL Agrarisch met waarden - Natuur en landschapswaarden
  - B Bedrijf
  - B-NV Bedrijf - Nutsvoorziening
  - CO Cultuur en ontspanning
  - CO-SPT Cultuur en ontspanning - Speeltuin
  - DH Detailhandel
  - GD Gemengd
  - G Groen
  - LD Landhuis
  - M Maatschappelijk
  - M-AZC Maatschappelijk - Asielzoekerscentrum
  - M-ZH Maatschappelijk - Ziekenhuis
  - S Sport
  - V Verkeer
  - V-P Verkeer - Parkeerterrein
  - V-RV Verkeer - Railverkeer
  - V-VB Verkeer - Verblijfsgebied
  - WA Water
  - W Wonen
  - W-GB Wonen - Garageboxen
  - W-GS Wonen - Gestapeld
  - W-WP Wonen - Woonwagendstandplaats
- Dubbelbestemmingen**
- WR-AV Waarde - Archeologisch verwachtingsgebied
  - WR-GP Waarde - Groeiplaats boom
  - Waterstaat - Waterkering
- Gebiedsaanduidingen**
- geluidzone - industrie
  - wro-zone - wijzigingsgebied 1
- Funcieaanduidingen**
- (bs2) bedrijf tot en met categorie 2
  - (dh) detailhandel
  - (dv) dienstverlening
  - (hs2a) horeca tot en met horecacategorie 2a
  - (hs2b) horeca tot en met horecacategorie 2b
  - (k) kantoor
  - (m) maatschappelijk
  - (op) opslag
  - (sb-gw) specifieke vorm van bedrijf - gemeentewerf
  - (sb-rt) specifieke vorm van bedrijf - risicobron
  - (s) sport
  - (vml) verkooppunt motorbrandstoffen met lpg
  - (w) wonen
- Bouwvlak**
- bouwvlak
- Bouwaanduidingen**
- (bg) bijgebouwen
- Maatvoeringaanduidingen**
- maatvoeringsvlak
  - maximale bouwhoogte (m)
  - maximum bebouwingspercentage (%)
  - maximale goot- en bouwhoogte (m)
  - maximum aantal woonwagendstandplaatsen
- Overige verklaring**
- kadastrale informatie versie 1 februari 2012

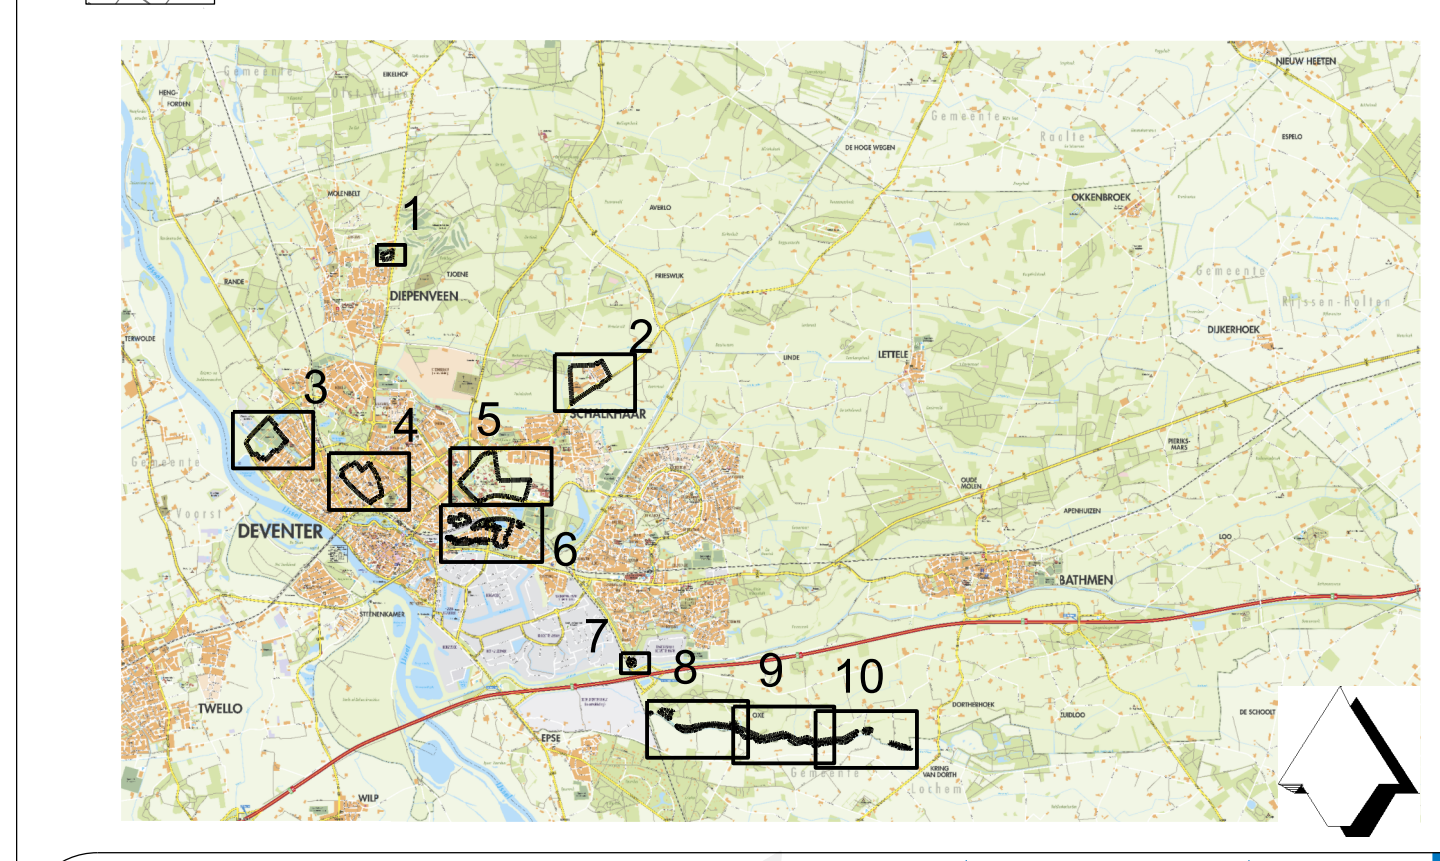

opdrachtgever: <b>RUIMTE &amp; SAMENLEVING / S&amp;I / R&amp;E</b>	schaal: 1:1000	afm.: A0
bestemmingsplan: <b>Actualisering overige bestemmingsplannen</b>	status: vastgesteld	gdt.: R.M.
Analogue verbeelding	datum: 10-10-2012	opdr.: J. V.
	projectnummer: E6.121.139	acc.: R.K.
	plan idn: NL.IMRO.0150.D137-VG01	blad: 3 van 10

bestandscode: V:\R\planR\Plan2008\Ruimtelijke plannen\Bestemmingsplannen\NL.IMRO.0150.D137-VG01.Dgn