

Plangebied
 Plangebiedsgrens

Bestemmingen

- Agrarisch
- Agrarisch met waarden - Landschapswaarden
- Agrarisch met waarden - Natuur en landschapswaarden
- Bedrijf
- Bedrijf - Nutsvoorziening
- Cultuur en ontspanning
- Cultuur en ontspanning - Speeltuin
- Detailhandel
- Gemengd
- Groen
- Landhuis
- Maatschappelijk
- Maatschappelijk - Asielzoekerscentrum
- Maatschappelijk - Ziekenhuis
- Sport
- Verkeer
- Verkeer - Parkeerterrein
- Verkeer - Railverkeer
- Verkeer - Verrijfsgebied
- Water
- Wonen
- Wonen - Garageboxen
- Wonen - Gestapeld
- Wonen - Woonwagendplaats

Dubbelbestemmingen

- Waarde - Archeologisch verwachtingsgebied
- Waarde - Groeiplaats boom
- Waterstaal - Waterkering

Gebiedsaanduidingen

- geluidzone - industrie
- wro-zone - wijzigingsgebied 1

Funcieaanduidingen

- bedrijf tot en met categorie 2
- detailhandel
- dienstverlening
- horeca tot en met horecacategorie 2a
- horeca tot en met horecacategorie 2b
- kantoor
- maatschappelijk
- opslag
- specifieke vorm van bedrijf - gemeentewerf
- specifieke vorm van bedrijf - risicobron
- sport
- verkooppunt motorbrandstoffen met tpg
- wonen

Bouwvlak

- bouwvlak

Bouwaanduidingen


- bijgebouwen

Mastvoeringaanduidingen


- mastvoeringsvlak
- maximale bouwhoogte (m)
- maximum bebouwingspercentage (%)
- maximale goot- en bouwhoogte (m)
- maximum aantal woonwagendplaatsen

Overige verklaring

- kadastrale informatie versie 1 februari 2012

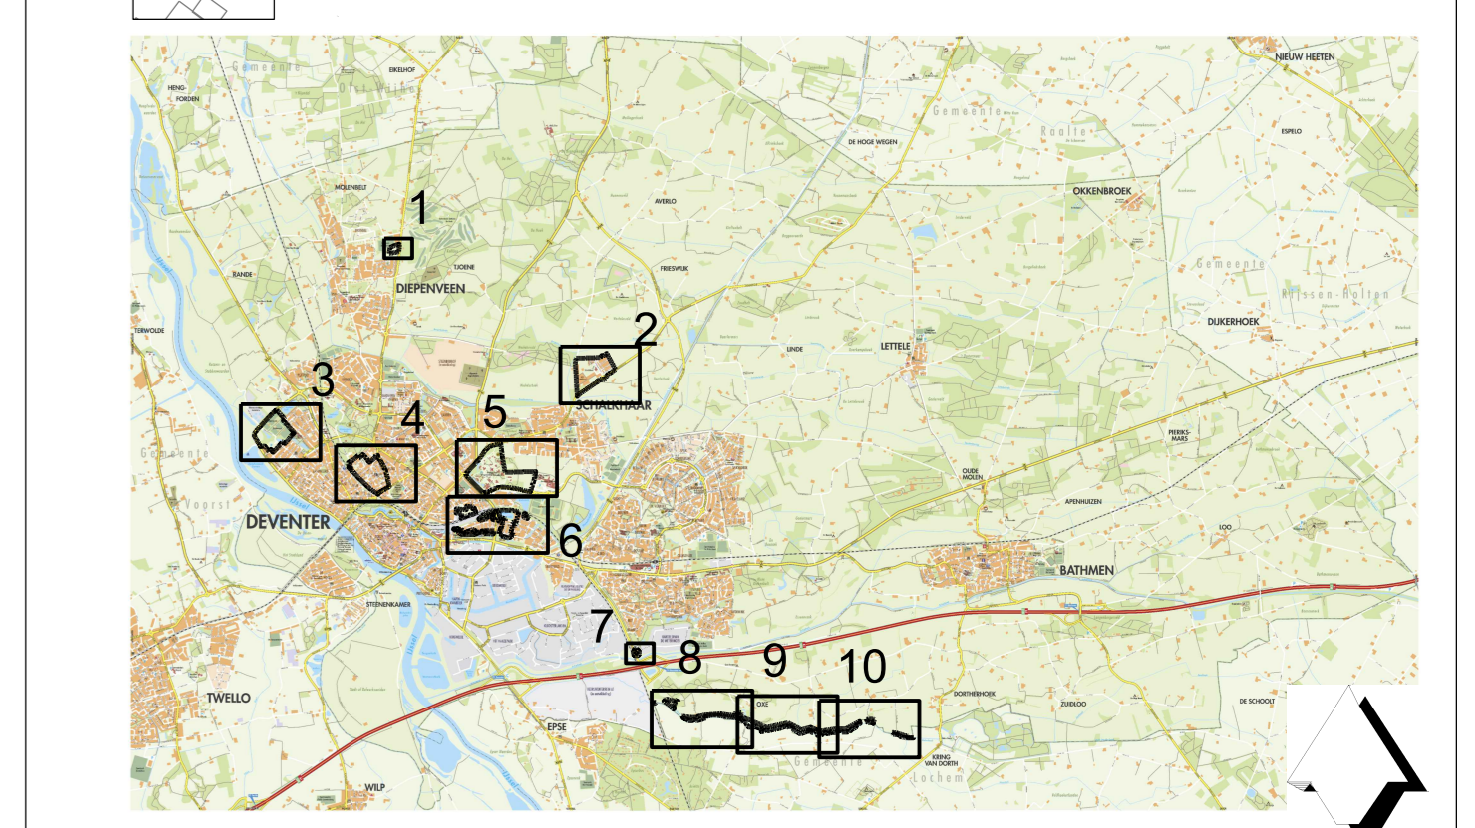

opdrachtgever: RUMTE & SAMENLEVING / S&I / R&E	schaal: 1:1000	afm.: A0
bestemmingsplan: Actualisering overige bestemmingsplannen	datum: 10-10-2012	opt.: J. V.
Analoge verbeelding	projectnummer: E6.121.139	acc.: R.K. blad5 van 10
	plan kn: NL.MRO.0150.D137-VG01	

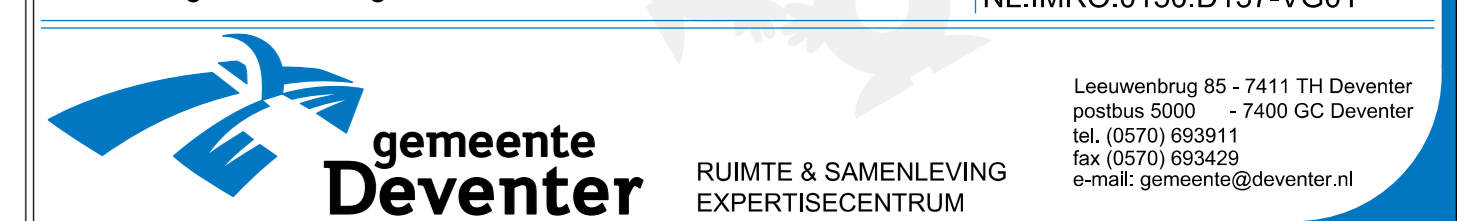

bestemmingsplan: \\f:\ru\ru\par\2012\plannen\plannen\Bestemmingsplan\NL.MRO.D137-VG01.dwg