


- Plangebied**
 Plangebiedsgrens
- Bestemmingen**
- Agrarisch
 - Agrarisch met waarden - Landschapswaarden
 - Agrarisch met waarden - Natuur en landschapswaarden
 - Bedrijf
 - Bedrijf - Nutsvoorziening
 - Cultuur en ontspanning
 - Cultuur en ontspanning - Speeluin
 - Detailhandel
 - Gemengd
 - Groen
 - Landhuis
 - Maatschappelijk
 - Maatschappelijk - Atoelzoekerscentrum
 - Maatschappelijk - Ziekenhuis
 - Sport
 - Verkeer
 - Verkeer - Parkeerterrein
 - Verkeer - Railverkeer
 - Verkeer - Verblijfsgebied
 - Water
 - Wonen
 - Wonen - Garageboxen
 - Wonen - Gestapeld
 - Wonen - Woonwagendplaatsen
- Dubbelbestemmingen**
- Waarde - Archeologisch verwachtingsgebied
 - Waarde - Groeiplaats boom
 - Waterstaat - Waterkering
- Gebiedsaanduidingen**
- geluidzone - industrie
 - wro-zone - wijzigingsgebied 1
- Funcies aanduidingen**
- bedrijf tot en met categorie 2
 - detailhandel
 - dienstverlening
 - horeca tot en met horecacategorie 2a
 - horeca tot en met horecacategorie 2b
 - kantoor
 - maatschappelijk
 - opslag
 - specifieke vorm van bedrijf - gemeentewerf
 - specifieke vorm van bedrijf - risicobron
 - sport
 - verkooppunt motorbrandstoffen met lpg
 - wonen
- Bouwvlak**
 bouwvlak
- Bouwaanduidingen**
 bijgebouwen
- Maatvoeringsaanduidingen**
 maatvoeringsvlak
- maximale bouwhoogte (m)
 - maximum bebouwingspercentage (%)
 - maximale goot- en bouwhoogte (m)
 - maximum aantal woonwagendplaatsen
- Overige verklaring**
 kadastrale informatie versie 1 februari 2012

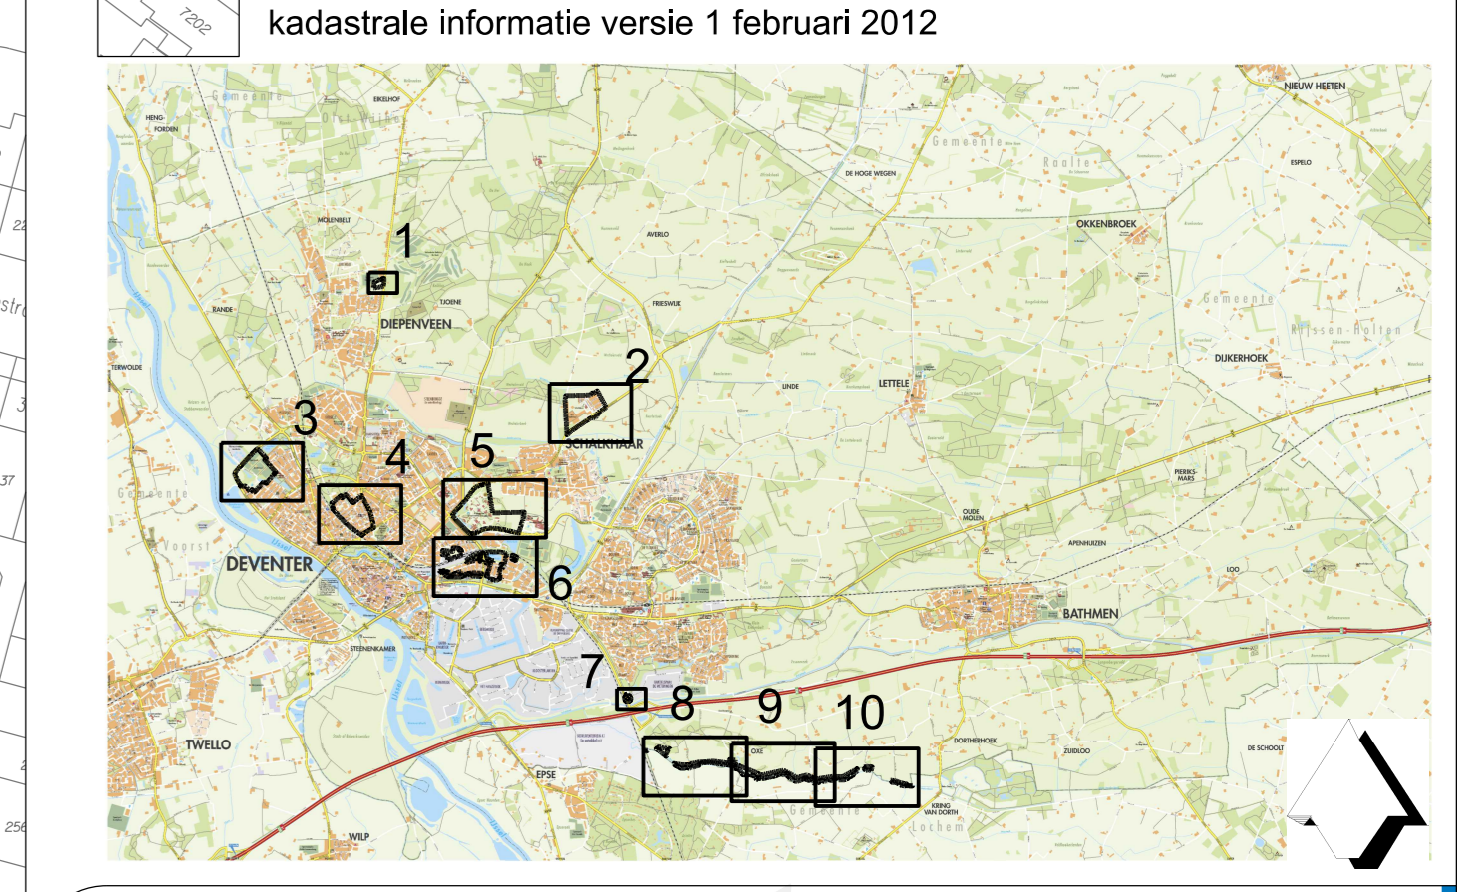

opdrachtgever: RUIJTE & SAMENLEVING / S&I / R&E	schaal: 1:1000	afm.: A0
bestemmingsplan: Actualisering overige bestemmingsplannen	datum: 10-10-2012	get.: R.M.
Analoge verbeelding	projectnummer: E6.121.139	acc.: R.K. blad 5 van 10
	plan kin: NL.IMRO.0150.D137-VG01	