




- Plangebied**
 Plangebiedsgrens
- Bestemmingen**
- A Agrarisch
 - AW-LW Agrarisch met waarden - Landschapswaarden
 - AW-NL Agrarisch met waarden - Natuur en landschapswaarden
 - B Bedrijf
 - B-NV Bedrijf - Nutsvoorziening
 - CO Cultuur en ontspanning
 - CO-SPT Cultuur en ontspanning - Speeltuin
 - DH Detailhandel
 - GD Gemengd
 - G Groen
 - LD Landhuis
 - M Maatschappelijk
 - M-AZC Maatschappelijk - Asielzoekerscentrum
 - M-ZH Maatschappelijk - Ziekenhuis
 - S Sport
 - V Verkeer
 - V-P Verkeer - Parkeerterrein
 - V-RV Verkeer - Railverkeer
 - V-VB Verkeer - Verblijfsgebied
 - WA Water
 - W Wonen
 - W-GB Wonen - Garageboxen
 - W-GS Wonen - Gestapeld
 - W-WP Wonen - Woonwagendplaats
- Dubbelbestemmingen**
- WR-AV Waarde - Archeologisch verwachtingsgebied
 - WR-GP Waarde - Groeiplaats boom
 - Waterstaat - Waterkering
- Gebiedsaanduidingen**
- geluidzone - industrie
 - wro-zone - wijzigingsgebied 1
- Funcieaanduidingen**
- (bs2) bedrijf tot en met categorie 2
 - (dh) detailhandel
 - (dv) dienstverlening
 - (hs2a) horeca tot en met horecacategorie 2a
 - (hs2b) horeca tot en met horecacategorie 2b
 - (k) kantoor
 - (m) maatschappelijk
 - (op) opslag
 - (cb-gw) specifieke vorm van bedrijf - gemeentewerf
 - (sb-tb) specifieke vorm van bedrijf - risicobron
 - (s) sport
 - (vm) verkooppunt motorbrandstoffen met lpg
 - (w) wonen
- Bouwvlak**
- bouwvlak
- Bouwaanduidingen**
- bijgebouwen
- Maatvoeringaanduidingen**
- maatvoeringsvlak
 - maximale bouwhoogte (m)
 - maximum bebouwingspercentage (%)
 - maximale goot- en bouwhoogte (m)
 - maximum aantal woonwagendplaatsen
- Overige verklaring**
- kadastrale informatie versie 1 februari 2012

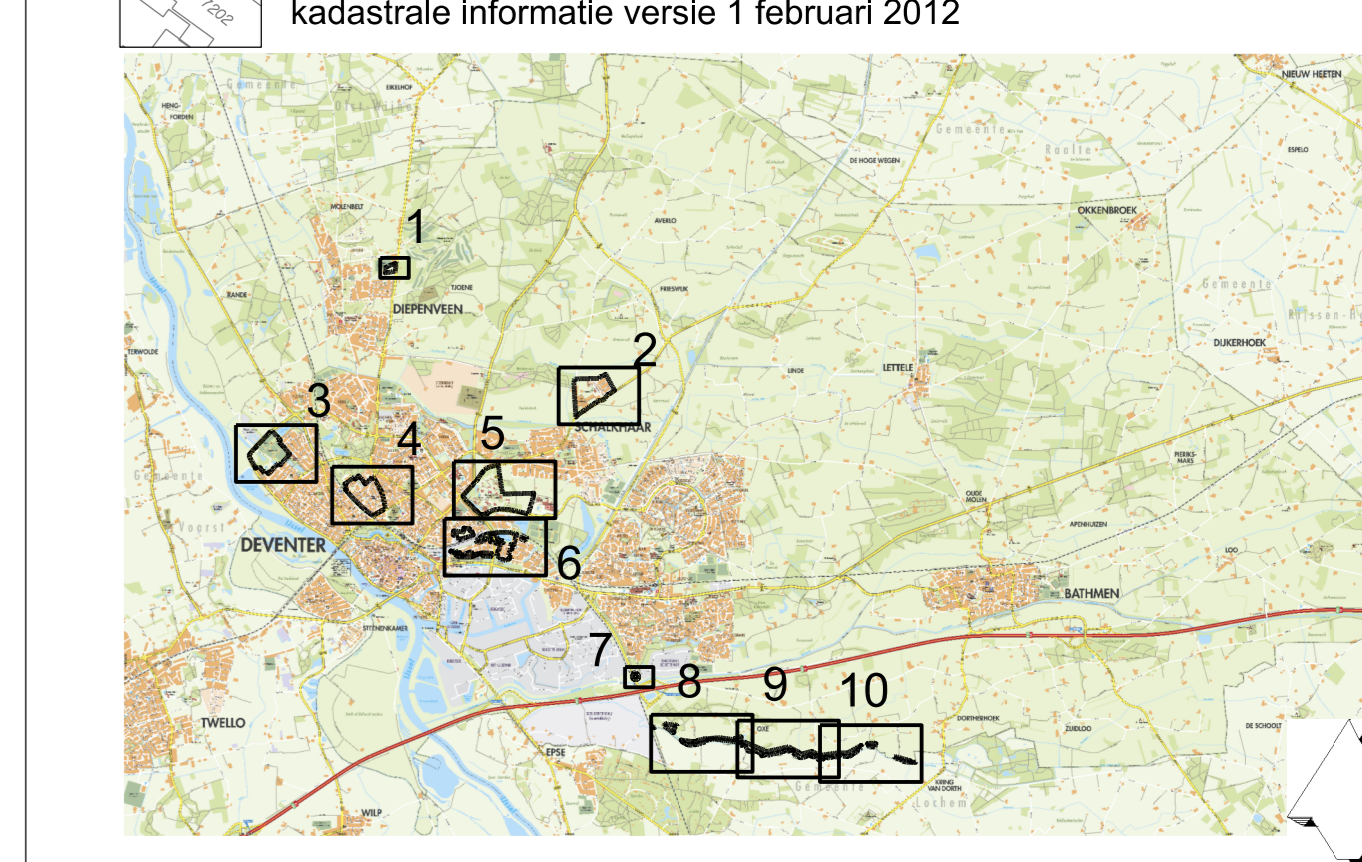

opdrachtgever: RUIMTE & SAMENLEVING / S&I / R&E	schaal: 1:1000	afm.: A0
bestemmingsplan: Actualisering overige bestemmingsplannen	status: vastgesteld	get.: R.M.
Analoge verbeelding	datum: 10-10-2012	opt.: J. V.
	projectnummer: E6.121.139	acc.: R.K.
	plan knn:	blad 9 van 10
	NL.IMRO.0150.D137-VG01	