


Plangebied	Dubbelbestemmingen
Plangebiedsgrens	WR-AV Waarde - Archeologisch verwachtingsgebied
	WR-GP Waarde - Groeiplaats boom
Bestemmingen	Gebiedsaanduidingen
A Agrarisch	gelukzone - industrie
AW-LW Agrarisch met waarden - Landschapswaarden	1 wro-zone - wijzigingsgebied 1
AW-NLW Agrarisch met waarden - Natuur- en landschapswaarden	Funciesaanwijzingen
B Bedrijf	(bs2) bedrijf tot en met categorie 2
B-NV Bedrijf - Nutsvoorziening	(dh) detailhandel
CO Cultuur en ontspanning	(dv) dienstverlening
CO-SPT Cultuur en ontspanning - Speeltuin	(hs2a) horeca tot en met horecacategorie 2a
DH Detailhandel	(hs2b) horeca tot en met horecacategorie 2b
GD Gemeemd	(k) kantoor
G Groen	(m) maatschappelijk
LD Landhuis	(op) opslag
M Maatschappelijk	(sb-gw) specifieke vorm van bedrijf - gemeentewerf
M-AZC Maatschappelijk - Asielzoekerscentrum	(sb-rt) specifieke vorm van bedrijf - risicobron
M-ZH Maatschappelijk - Ziekenhuis	(s) sport
S Sport	(vm) verkooppunt motorbrandstoffen met lpg
V Verkeer	(w) wonen
V-P Verkeer - Parkeerterrein	Bouwvlak
V-RV Verkeer - Railverkeer	bouwvlak
V-VB Verkeer - Verblijfsgebied	Bouwaanwijzingen
WA Water	(bg) bijgebouwen
W Wonen	Maatvoeringaanwijzingen
W-GB Wonen - Garageboxen	maatvoeringsvlak
W-GS Wonen - Gestapeld	maximale bouwhoogte (m)
W-WP Wonen - Woonwagendplaats	maximum bebouwingspercentagte (%)
	maximale goot- en bouwhoogte (m)
	maximum aantal woonwagendplaatsen
	Overige verklaring
	kadastrale informatie versie 1 februari 2012

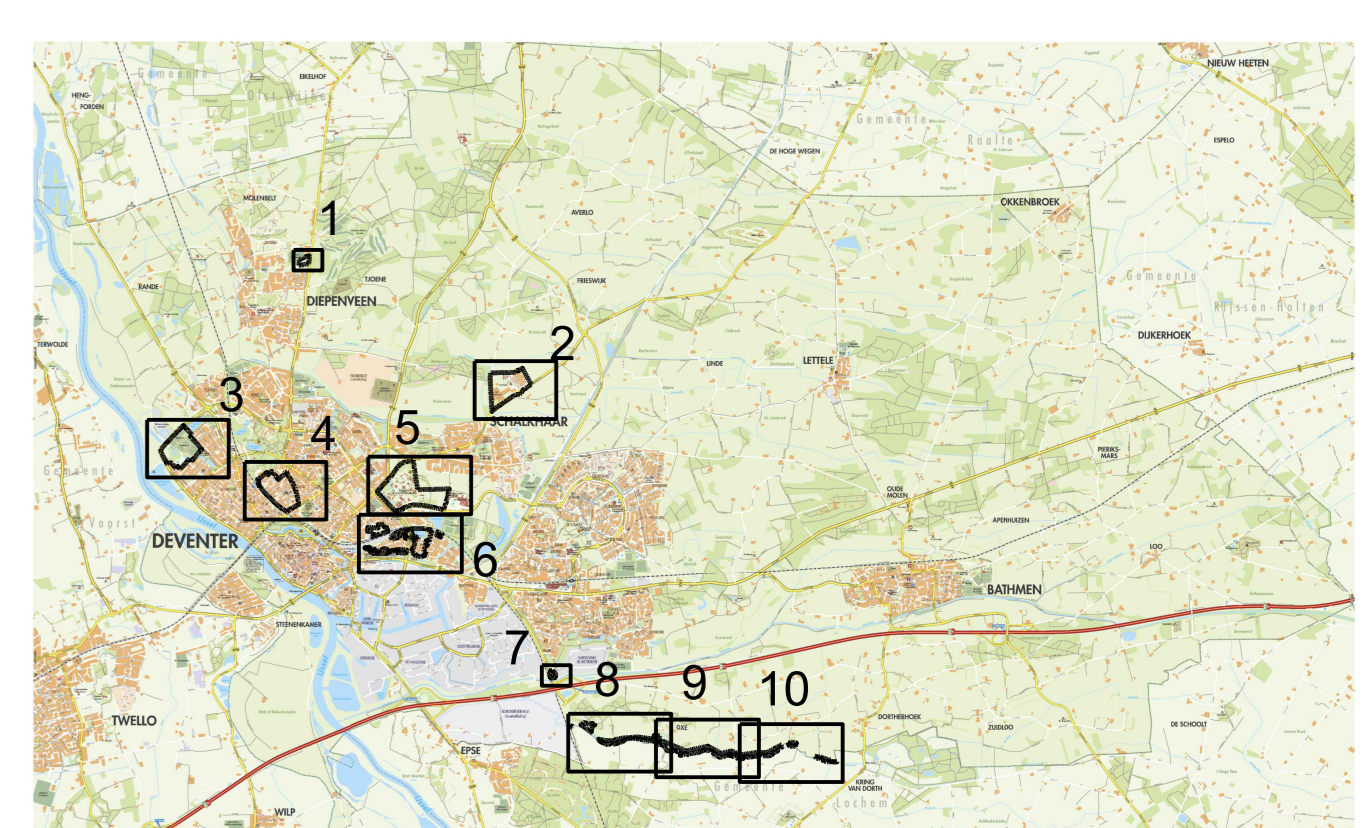

opdrachtgever: RUIMTE & SAMENLEVING / S&I / R&E	schaal: 1:1000	afm.: A0
bestemmingsplan: Actualisering overige bestemmingsplannen	status: vastgesteld	get.: R.M.
Analoge verbeelding	datum: 10-10-2012	opt.: J. V.
	projectnummer: E6.121.139	acc.: R.K.
	plan ken: NL.IMRO.0150.D137-VG01	blad10 van 10



Leuwerkweg 85 - 7411 TH Deventer
 telefoon: 0570 - 740000
 fax: 0570 - 693424
 e-mail: gemeente@deventer.nl