


- Plangebied**
- Plangebiedsgrens
- Bestemmingen**
- A Agrarisch
  - B Bedrijf
  - BT Bedrijventrein
  - G Groen
  - H Horeca
  - K Kantoor
  - R Recreatie
  - V Verkeer
  - V-RV Verkeer - Railverkeer
  - WA Water
  - W Wonen
  - W-WP Wonen - Woonwagendplaats
- Dubbelbestemmingen**
- L<sub>2</sub>G Leiding - Gas
  - L<sub>1</sub>HV Leiding - Hoogspanningsverbinding
  - WR-AW Waarde - Archeologisch verwachtingsgebied
  - WR-AW Waarde - Archeologisch waardevol gebied
  - WS-WK Waterstaat - Waterkering
  - WV-WK Waterstaat - Waterstaatkundige functie
- Gebiedsaanduidingen**
- geluktzone - Industrielawaal 50 db(a)
  - milieuzone - waterengebied
  - gg other: grondwalgeleidwering
  - veiligheidszone - bevi
  - veiligheidszone - gasontvangststation
  - 1 vrijwaringszone - straatpad 1
  - 2 vrijwaringszone - straatpad 2
  - 3 vrijwaringszone - straatpad 3
  - 1 wro-zone - wijzigingsgebied1
- Functieaanduidingen**
- (b<math>\leq</math>2) bedrijf tot en met categorie 2
  - (b<math>\leq</math>3.1) bedrijf tot en met categorie 3.1
  - (b<math>\leq</math>3.2) bedrijf tot en met categorie 3.2
  - (b<math>\leq</math>4.1) bedrijf tot en met categorie 4.1
  - (b<math>\leq</math>4.2) bedrijf tot en met categorie 4.2
  - (b<math>\leq</math>5.1) bedrijf tot en met categorie 5.1
  - (bw) bedrijfswoning
  - (br) brug
  - (dhp) detailhandel grootschalig
  - (dhpv) detailhandel volumineus
  - (gd) gemengd
  - (mv) nutsvoorziening
  - (p) parkeerterrein
  - (sl) sluis
  - (sb-asb) specifieke vorm van bedrijf - afscheidingsinstallatie
  - (sb-arp) specifieke vorm van bedrijf - autoreparatiebedrijf
  - (sb-apt) specifieke vorm van bedrijf - autosloperij
  - (sb-ct) specifieke vorm van bedrijf - chemische fabriek
  - (sb-cp1) specifieke vorm van bedrijf - chemische productiefabriek 1
  - (sb-cp2) specifieke vorm van bedrijf - chemische productiefabriek 2
  - (sb-dy1) specifieke vorm van bedrijf - drukkerij 1
  - (sb-dy2) specifieke vorm van bedrijf - drukkerij 2
  - (sb-gbs) specifieke vorm van bedrijf - garagebedrijf met showroom
  - (sb-gms) specifieke vorm van bedrijf - groothandel in machines
  - (sb-gvw) specifieke vorm van bedrijf - groothandel in vrachtwagens
  - (sb-kfb) specifieke vorm van bedrijf - koffiebranderij
  - (sb-mf) specifieke vorm van bedrijf - meubelfabriek
  - (sb-ot) specifieke vorm van bedrijf - opslag toegestaan
  - (sb-rm) specifieke vorm van bedrijf - remise
  - (sb-rb) specifieke vorm van bedrijf - risicobron
  - (sb-tvf) specifieke vorm van bedrijf - timmerwerkfabriek
  - (sb-vst) specifieke vorm van bedrijf - verblijf en stalling
  - (sb-vmp) specifieke vorm van bedrijf - vulloverslagstation met puinbreker
  - (sb-wf) specifieke vorm van bedrijf - wasmiddelfabriek
  - (sb-wvb) specifieke vorm van bedrijf - wegvervoer verwant bedrijf
  - (sb-zb) specifieke vorm van detailhandel - bijzonder concept
  - (sg-02) specifieke vorm van groen - tuin
  - (sb-pv) specifieke vorm van horeca uitgesloten - overmaching
  - (ev-01) specifieke vorm van verkeer - categorie 1
  - (ev-02) specifieke vorm van verkeer - categorie 2
  - (ev-03) specifieke vorm van verkeer - categorie 3
  - (ev-vp) specifieke vorm van verkeer - vrachtwagenparkeerplaats
  - (vmf) verkooppunt motorbrandstoffen met lpg
  - (vm) verkooppunt motorbrandstoffen zonder lpg
  - (w) wonen
  - (wt) woonschepnigplaats
- Bouwwak**
- bouwwak
- Bouwaanduidingen**
- (an) antennemast
  - (sb-pv) specifieke bouwaanduiding - gebouwen uitgesloten
  - (sb-bu) specifieke bouwaanduiding - geen bouwwerken toegestaan
  - (sb-rp) specifieke bouwaanduiding - representatief
- Maatvoeringsaanduidingen**
- maatvoeringsvak
  - maximale goothoogte (m)
  - maximale bouwhoogte (m)
  - maximum bebouwingspercentage (%)
  - maximale bouwhoogte (m) en maximum bebouwingspercentage (%)
  - minimale en maximale bouwhoogte (m) en maximum bebouwingspercentage (%)
- Figuren**
- hartlijn leiding - gas
  - hartlijn leiding - hoogspanning
- Verklaringen**
- kadastrale informatie versie 01-02-2011

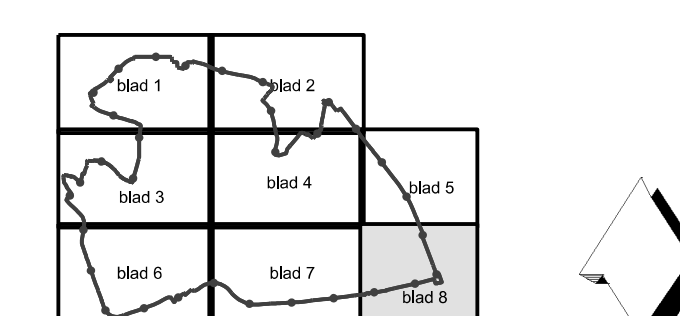

opdrachtgever: <b>RUIMTE &amp; SAMENLEVING / S&amp;I / R&amp;E</b>	schaal: 1:1000	afm.: A0
bestemmingsplan: <b>Bergweide-Kloosterlanden-Hanzepark-Veenoord</b>	status: vastgesteld	get.: R.M.
datum: 05-04-2017	projectnummer: E6.012.013	opdr.: M.W.
plan idn:	verkooppunt motorbrandstoffen met lpg	acc.: R.K.
analoge verbeelding	woonschepnigplaats	blad: 1 van 1
		blad: 1 van 1
		NL.IMRO.0150.D119-VG04