


- PLANGEBIED**
- Plangebiedsgrens
- BESTEMMINGEN**
- Bestemmingen**
- B Bedrijf
 - B-NV Bedrijf - Nutvoorziening
 - B-WMF Bedrijf - Wasmiddelenfabriek
 - B-WZ Bedrijf - Waterzuiveringsinstallatie
 - CO-SPT Cultuur en ontspanning - Speeltoern
 - GD-1 Gemengd - 1
 - GD-2 Gemengd - 2
 - G Groen
 - K Kantoor
 - M-DIA Maatschappelijk - Dierenarts
 - V Verkeer
 - V-P Verkeer - Parkeerterrein
 - V-RV Verkeer - Railverkeer
 - V-VB Verkeer - Verblifsgebied
 - WA Water
 - W Wonen
 - W-GS Wonen - Gestapeld
- Dubbelbestemmingen**
- LW Leiding - Water
 - WR-AV Waarde - Archeologisch verwachtingsgebied
 - WR-GP Waarde - Groeiplaats boom
 - WS-WK Waterstaat - Waterkering
 - WS-WA Waterstaat - Waterstaatkundige functie

- AANDUIDINGEN**
- Gebiedsaanduidingen**
- gebiedszone - industrie
 - milieuzone - bodembeschermingsgebied
- Funcieaanduidingen**
- (bs1) bedrijf tot en met categorie 1
 - (br) brug
 - (h52b) horeca tot en met horecacategorie 2b
 - (pg) parkeergarage
 - (-p) parkeerterrein uitgesloten
 - (sgd-1) specifieke vorm van gemengd - 1
 - (sgd-2) specifieke vorm van gemengd - 2
 - (sgd-3) specifieke vorm van gemengd - 3
 - (sgd-4) specifieke vorm van gemengd - 4
 - (sgd-5) specifieke vorm van gemengd - 5
 - (sgd-6) specifieke vorm van gemengd - 6
 - (sgd-7) specifieke vorm van gemengd - 7
 - (sgd-8) specifieke vorm van gemengd - 8
 - (sgd-9) specifieke vorm van gemengd - 9
 - (sgd-10) specifieke vorm van gemengd - 10
 - (sgd-11) specifieke vorm van gemengd - 11
 - (cm-vo) specifieke vorm van maatschappelijk - kinderopvang
 - (sv-iv) specifieke vorm van verkeer - langzaamverkeersroute
 - (tu) tunnel
 - (wi) woonschepelingsplaats

- Bouwvlak**
- bouwvlak
- Bouwaanduidingen**
- (bg) bijgebouwen
 - (ond) onderdoorgang
 - (sba-ov) specifieke bouwaanduiding - overkapping
- Maatvoeringaanduidingen**
- maatvoeringsvlak
 - maximale goothoogte (m)
 - maximale bouwhoogte (m)
 - maximum bebouwingspercentage (%)
 - maximale goot- en bouwhoogte (m)

- VERKLARINGEN**
- bladindeling
 - kadastrale ondergrond versie 01-01-2010

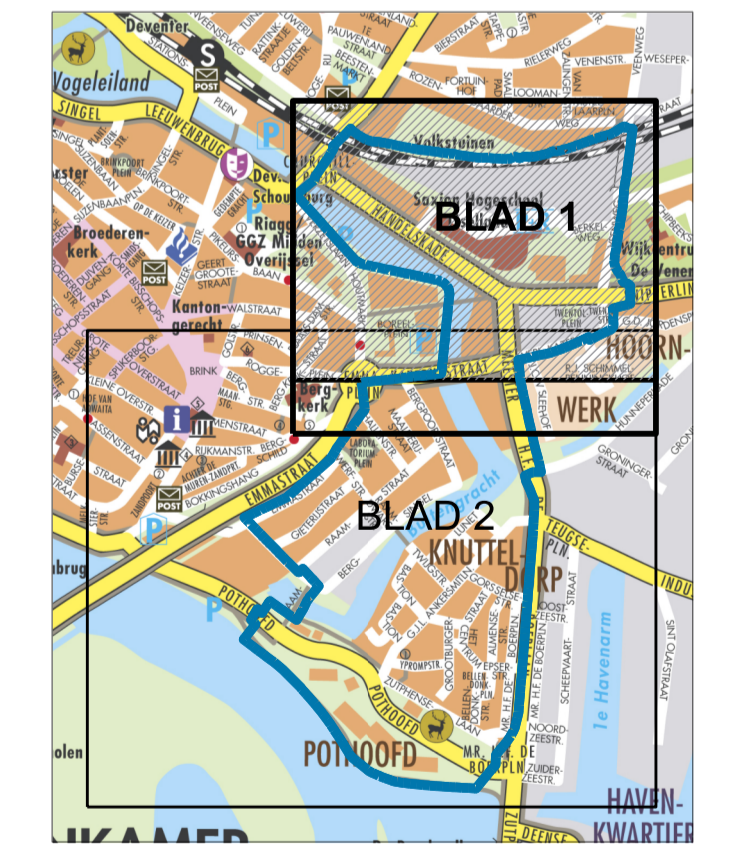

opdrachtgever:
RUIMTE & SAMENLEVING / S&I / R&E

bestemmingsplan:
Buitengracht-Oost

Analoge verbeelding

schaal: 1:1000

status: vastgesteld

datum: 09-05-2011

projectnummer:
E6.012.028

plan idn:
NL.IMRO.0150.D114-VG01

afm.: A1

get.: R.M.

oprdr.: F. de J.

acc.: R.v.W.

blad: 1 van 2

gemeente Deventer

RUIMTE & SAMENLEVING
 EXPERTISECENTRUM

Leeuwenbrug 85 - 7411 TH Deventer
 postbus 5000 - 7400 GC Deventer
 tel. (0570) 693911
 fax (0570) 693429
 e-mail gemeente@deventer.nl

bestandslocatie: V:\RoPlan\RoPlan2008\Ruinleijke plannen\NL.IMRO.0150.D114-VG01\Dgn\NL.IMRO.0150.D114-VG01.dgn