



- PLANGEBIED**
- Plangebiedgrens
- BESTEMMINGEN**
- Bestemmingen**
- B Bestf
  - B-NV Bestf - Natuurvoorziening
  - B-WMF Bestf - Warmteafleverfabriek
  - B-WV Bestf - Waterzuiveringsinstallatie
  - CO-SPT Cultuur en ontspanning - Sportveld
  - GD-1 Gemengd - 1
  - GD-2 Gemengd - 2
  - G Groen
  - K Kantoor
  - M-DIA Maatschappelijk - Diensten
  - V Verkeer
  - V-P Verkeer - Parkeerterrein
  - V-RV Verkeer - Railverkeer
  - V-VB Verkeer - Verrijfgebied
  - WA Water
  - W Wonen
  - W-GS Wonen - Gestapeld
- Dubbelbestemmingen**
- L-W Landin - Water
  - WR-AV Waarde - Archeologisch verwachtingsgebied
  - WR-G Waarde - Groenplaats boom
  - WR-K Waterstaat - Waterkering
  - WR-WA Waterstaat - Waterwetkundige functie
- AANDUIDINGEN**
- Gebiedsaanduidingen**
- gebiedszone - Industrie
  - milieuzone - bodembeschermingsgebied
- Funcieaanduidingen**
- Bst1 bestf tot en met categorie 1
  - Brig Brig
  - Hrca tot en met categorie 2b
  - pkp parkeergang
  - pkp uitgestald
  - spg-1 specifieke vorm van gemengd - 1
  - spg-2 specifieke vorm van gemengd - 2
  - spg-3 specifieke vorm van gemengd - 3
  - spg-4 specifieke vorm van gemengd - 4
  - spg-5 specifieke vorm van gemengd - 5
  - spg-6 specifieke vorm van gemengd - 6
  - spg-7 specifieke vorm van gemengd - 7
  - spg-8 specifieke vorm van gemengd - 8
  - spg-9 specifieke vorm van gemengd - 9
  - spg-10 specifieke vorm van gemengd - 10
  - spg-11 specifieke vorm van gemengd - 11
  - spk-1 specifieke vorm van maatschappelijk - kinderopvang
  - spk-2 specifieke vorm van verkeer - langzaamverkeersroute
  - tuu tunnel
  - woonwoningplaats
- Bouwvlak**
- bouwvlak
- Bouwaanduidingen**
- Hgbouwen
  - oorterbouwen
  - specifieke bouwaanduiding - overkapping
- Maatvoeringsaanduidingen**
- maatvoeringssymbool
  - maximale goothoogte (m)
  - maximale bouwhoogte (m)
  - maximale bebouwingspercentages (%)
  - maximale goot-en bouwhoogte (m)
- VERKLARINGEN**
- kadastergrond ondergrond versie 01-01-2010

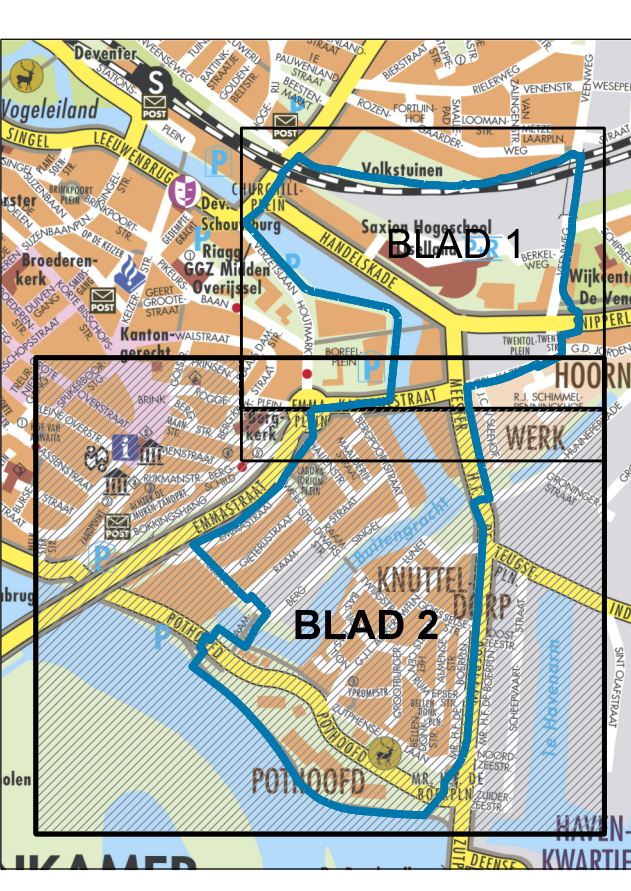

opdrachtgever: <b>RUIMTE &amp; SAMENLEVING / S&amp;I / R&amp;E</b>	schaal: 1:1000	afm.: A0
bestemmingsplan: <b>Buitengracht-Oost</b>	status: vastgesteld	gtr.: R.M.
Analoge verbeelding	datum: 29-04-2011	opdr.: F. de J.
	projectnummer: E6.012.028	acc.: R.v.W.
	plan idn: NL.IMRO.0150.D114-VG01	blad: 2 van 2


 gemeente Deventer  
 RUIMTE & SAMENLEVING  
 EXPERTISECENTRUM  
 Louwerbrug 85 - 7411 TH Deventer  
 telefoon 0570 - 7400  
 fax 0570 690111  
 e-mail gemeente@deventer.nl