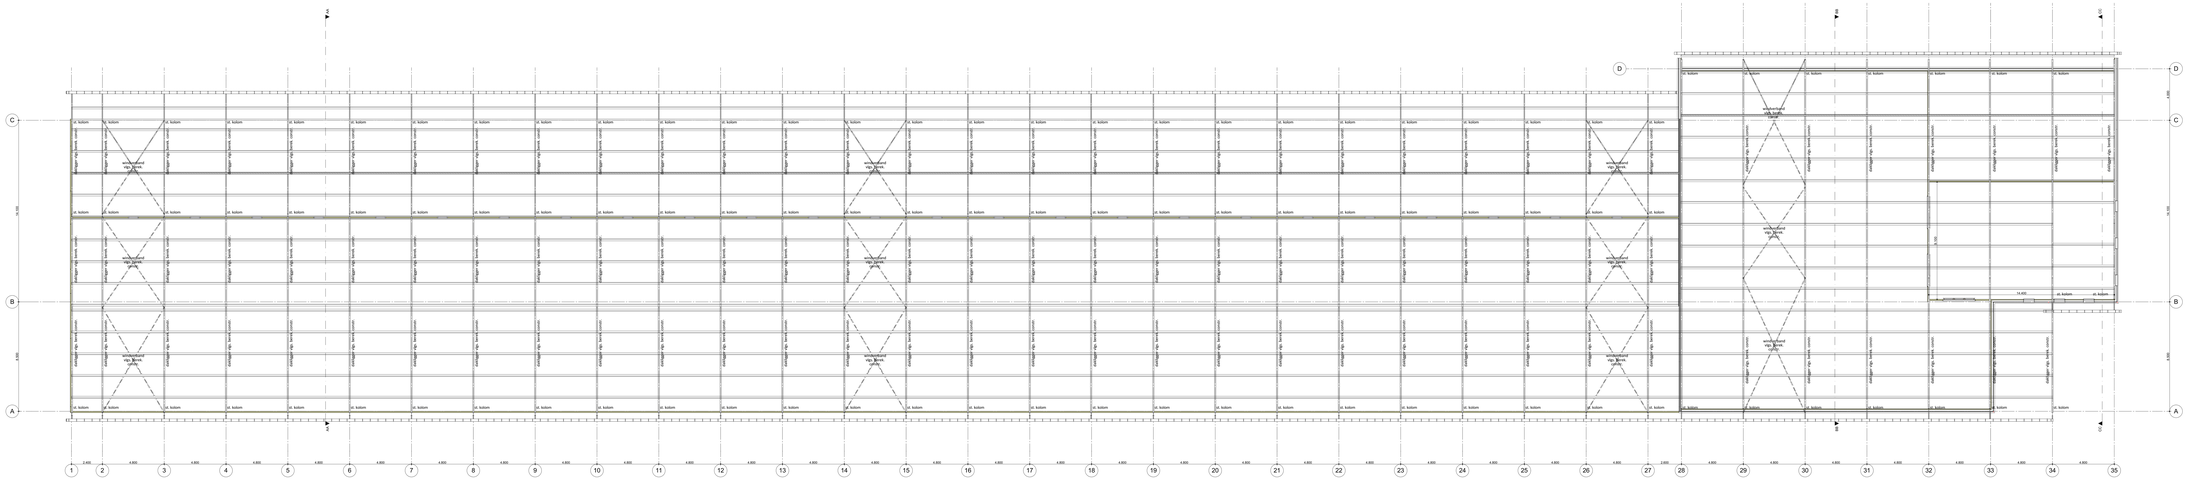

Kapplan

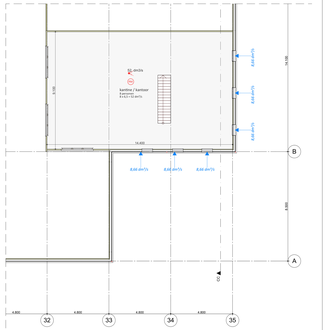

1e verdieping

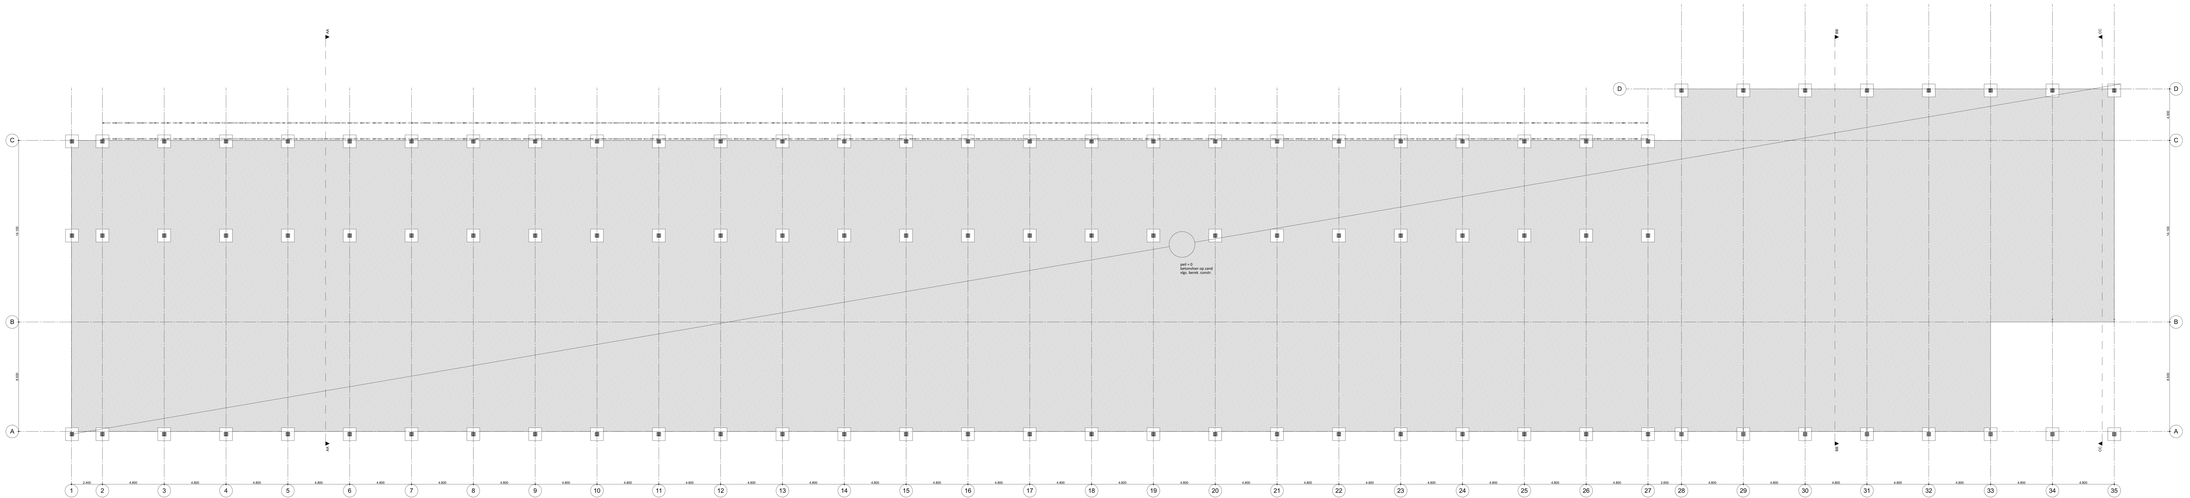

Fundering

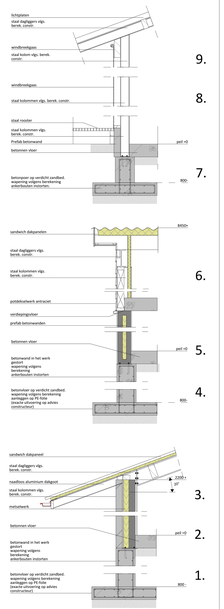

Details

Van Westerveen Architecten

Dorpsstraat Noord 1
2171 GR Sassenheim
T: 0252-37 42 51
F: 0252-37 42 52
E: info@vanwesterveen.nl

Hoofdstraat 27
2371 CB Roelofarendsveen
T: 071-333 81 00
E: info@vanwesterveen.nl

VanWestreenen

PROJECT: Aanvraag omgevingsvergunning onderdeel bouwen	SCHAAL: 1:100
OPDRACHTGEVER: Stichting Leerplein Noord Aan de Leeuw 14 7447 BG Bathmen	GETEKEND: M
	FORMAAT: A0+
LOCATIE: Kornalenweg 38 te Bathmen	DATUM: 13-11-2019
	WIJZIGING: 15-09-2020
TEKENDEEL: Bestektekening Motie voor de uitvoering in het werk controleren	PROJECTNUMMER: 2019/1382-Nikkels Rad 2 van 2