

A KIPPENSCHUUR

wanden	-	metse/werk/stenwandprofiel	muurplaatshoogte	+ 2100 / 3300
dakbed.	-	goffplest	nokhoogte	+ 5800
vloer	-	beton		
V1	5 x ventilator Ø 1400 mm, a 1,5 kw		38.000 m ³ / hr.	
V2	1 x ventilator Ø 900 mm, a 0,75 kw		20.000 m ³ / hr.	
V3	4 x ventilator Ø 630 mm, a 0,75 kw		11.000 m ³ / hr.	
V4	2 x ventilator Ø 710 mm, a 2,2 kw, (1,5 x warmtewisselaar - uitstroom) (Zehf Abegg FA071)		15.000 m ³ / hr.	
V5	1 x ventilator a 9,0 kw, (1,5 x warmtewisselaar - inblaas) (Novoco C2B400)			
31.500	st. legkippen Rav - nummer E.2.11.1			
1.	voedingspel	1,5 kw		
2.	automat. legnesten	0,7 kw		
3.	3x elierbandmachine	1 kw		
4.	7x voermach-sandrijf	1,5 kw		
5.	7x mestbandaandr. a 1,5 kw			
6.	roostvoormoegappel	140 kwk		
	(met verbrandingsmotor)			
7.	eliefpikker	1,5 kw		
8.	ovastel	36 kw		
9.	mulzvervlg	1 kg		
10.	1x val chloor	15 L		
11.	1x val adjuur	15 L		
12.	elierbandaandrjng	1 kw		
13.	krachvoersilo	5 ton		
14.	krachvoersilo	1 kw		
15.	krachvoersilo	5 ton		
16.	krachvoersilo	1 kw		
17.	krachvoersilo	1 kw		
18.	mestcontianer	2x a 40 m ³		
19.	zuur	1x val a 225 L		
20.	voedingspel	1,5 kw		

B OPSLAG

wanden	-	metse/werk/stenwandprofiel	muurplaatshoogte	+ 2480
dakbed.	-	staalplaat	nokhoogte	+ 5530
vloer	-	beton		
1.	5x voedingspel	a 0,5 kw		
4.	krachvoersilo	1 kw		
5.	elierbandaandrjng	1 kw		
6.	elgen water installatie	1,5 kw		
	(3 pompen a 0,5 Kw)			
7.	mulzvervlg	1 kg		
8.	1x val chloor	15 L		
9.	1x val adjuur	15 L		
10.	krachvoersilo	50 ton		
11.	krachvoersilo	50 ton		
12.	krachvoersilo	14 ton		
13.	gransilo	250 ton		
14.	zuur	1x val a 225 L		
15.	2x CCM - bak	5 m ³		
16.	vijelmotor CCM-bak	3 kw		
17.	motor CCM-menger	a 0,5 kw		
18.	1x motor CCM-menger	a 1,1 kw		
19.	2x motor CCM-menger	a 1,5 kw		
20.	hogedrukreiniger	4 kw		

C KIPPENSCHUUR


wanden	-	metse/werk/sandwich	muurplaatshoogte	+ 3300
dakbed.	-	sandwich	nokhoogte	+ 6590
vloer	-	beton		
V8	5 x ventilator Ø 820 mm, a 0,87 kw uitstroom (Muller EG20Q1)			
V9	5 x ventilator Ø 910 mm, a 1,25 kw inblaas (Zehf Abegg FF091)			
V10	1 x ventilator Ø 710 mm, a 4,6 kw, (Lb.v. warmtewisselaar - uitstroom) (Zehf Abegg FA071)			
V11	1 x ventilator a 4,9 kw, (1,5 x warmtewisselaar - inblaas) (Novoco C2B400)			
15.000	st. legkippen - Rav - nummer E.2.11.3			
1.	2x voedingspel	a 0,5 kw		
2.	4x automat. legnesten	0,7 kw		
3.	2x elierbandmachine	a 1 kw		
4.	5x voermach-sandrijf	a 1 kw		
5.	4x mestbandaandr. a 1,5 kw			
6.	2x mestbandaandrjng	1 kw		
7.	elierbandaandrjng	1 kw		
8.	cv-ketel	36 kw		
9.	mulzvervlg	1 kg		
10.	1x val chloor	15 L		
11.	1x val adjuur	15 L		
12.	zuur	1x val a 225 L		

D WERKTUIGENBERGING

wanden	-	metse/werk / sandwich	muurplaatshoogte	+ 3300
dakbed.	-	sandwich	nokhoogte	+ 6590
vloer	-	beton		
1.	boorkolom	1 kw		
2.	compressor	1,5 kw		
3.	elikt. inspanner	200 mhp		
4.	CSD lasapparaat	200 mhp		
5.	silpmaschine	1 kw		
	divers klein elektrisch handgereedschap			
6.	hogedrukreiniger	4 kw		
7.	argon	1x fles a 28,1 kg		
8.	propan	1x fles a 10,5 kg		
9.	shovel	22 kw		
10.	deeltactor	160 kw		
11.	deeltactor	145 kw		
12.	elektrische pomp	1 kw		
13.	1x val oliepan motorolie 60 l			
14.	1x val motorolie	60 l		

E WERKPLAATS / GARAGE

wanden	-	metse/werk / damwand	muurplaatshoogte	+ 2500
dakbed.	-	goffpleten	nokhoogte	+ 5000
vloer	-	beton		
1.	hogedrukreiniger	4 kw		
2.	argon	1x fles a 28,1 kg		
3.	propan	1x fles a 10,5 kg		
4.	shovel	22 kw		
5.	deeltactor	160 kw		
6.	deeltactor	145 kw		
7.	elektrische pomp	1 kw		
8.	1x val oliepan motorolie 60 l			
9.	1x val motorolie	60 l		

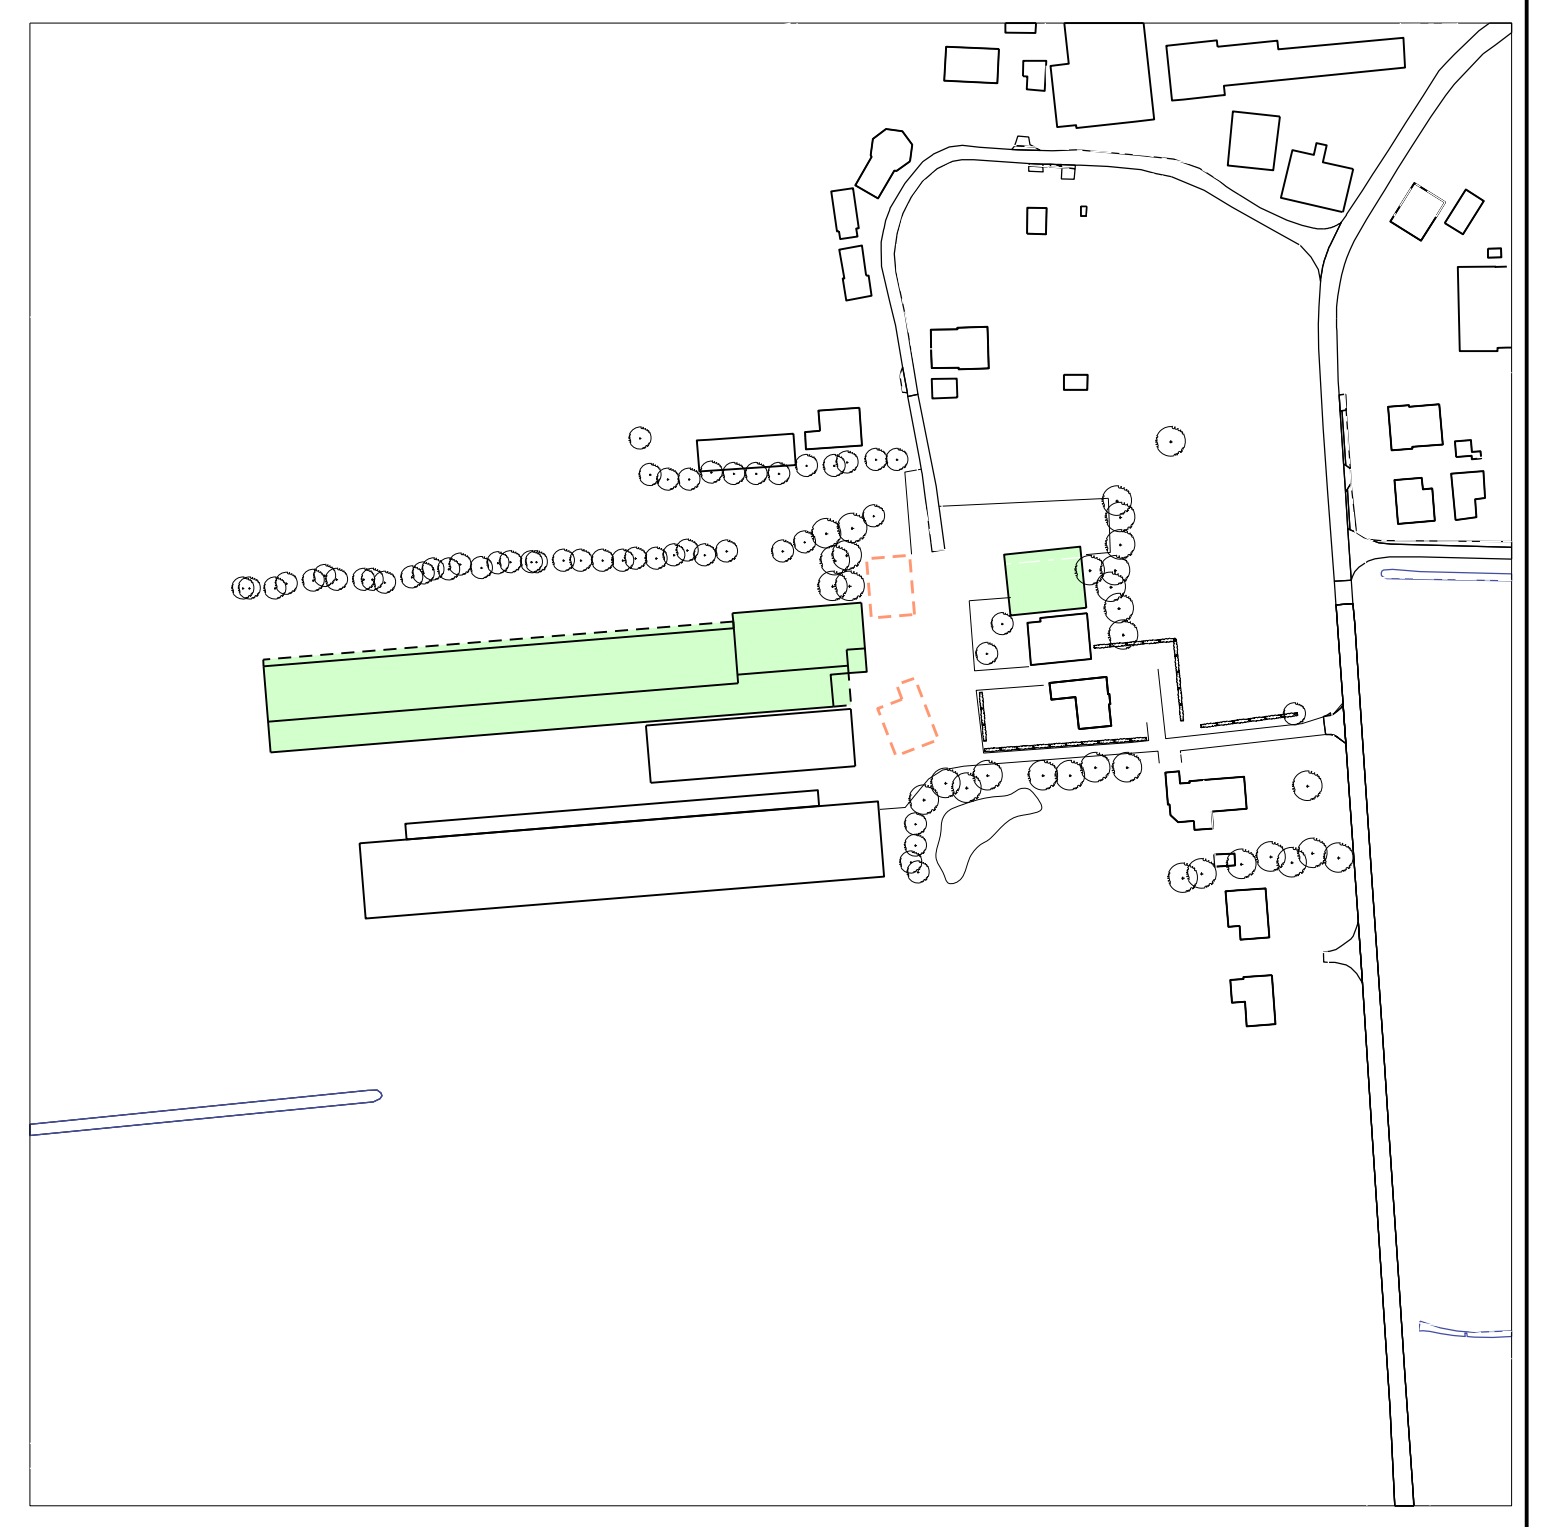

VAN WESTREENEN

PROJECT: agrarisch bedrijf aan de Gorseleweg 38 te Bathmen
 OPDRACHTGEVER: Hiel te Dorst van Gorseleweg 38 7497 BG BATHMEN
 LOCATIE: Gorseleweg 38 te Bathmen

SCHAAL: 1:200
 GETEKEND: AD
 FORMAAT: A4(1400
 DATUM: 24/12/2019
 WIJZIGING: 30/09/2020

PROJECTNUMMER: 2019BWM_NIKKES
 Blad 3 van 3