


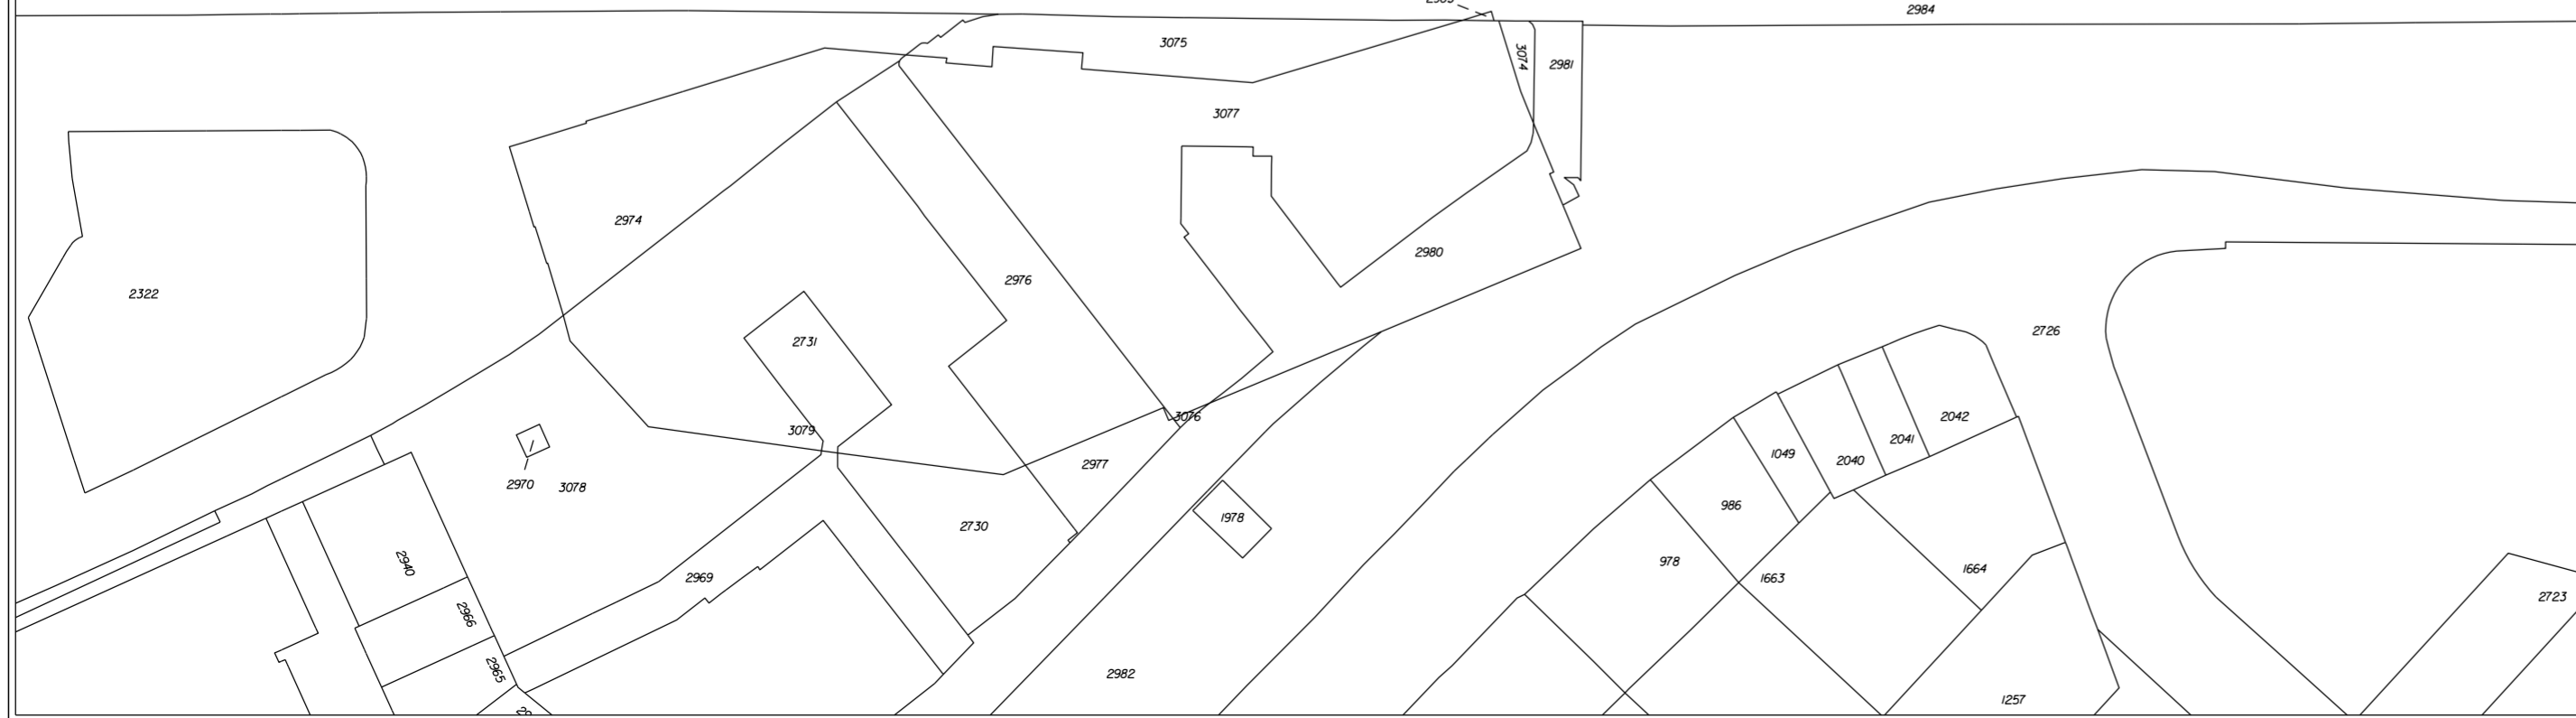

- Plangebied**
 Plangebiedsgrens
- Bestemmingen**
 Groen
 V-VB Verkeer - Verblijfsgebied
 W Wonen
 W-GS Wonen - Gestapeld
- Dubbelbestemmingen**
 WR-A-3 Waarde - Archeologie - 3
 WR-A-4 Waarde - Archeologie - 4
- Gebiedsaanduidingen**
 geluidzone - industrie
- Bouwvlak**
 bouwvlak
- Bouwaanduidingen**
 [bg] bijgebouwen
 [gs] gestapeld
- Maatvoeringaanduidingen**
 maatvoeringsvlak
 maximum bouwhoogte (m)
 maximum goothoogte (m), maximum bouwhoogte (m)
- Overige verklaring**
 kadastrale informatie versie 1 juli 2016



opdrachtgever:
RUIMTELIJK ONTWERP EN BEHEER

bestemmingsplan:
De Venen

Analoge verbeelding

schaal: 1:1000	afm.: A2
status: vastgesteld	get.: R.M.
datum: 17-05-2017	opdr.: S.K.
projectnummer: E6.044.204	acc.: R.v.H.
plan idn: NL.IMRO.0150.P335-VG01	blad: 1 van 1



Leeuwenbrug 85 - 7411 TH Deventer
 postbus 5000 - 7400 GC Deventer
 tel. (0570) 693911
 fax (0570) 693429
 e-mail: gemeente@deventer.nl