


- PLANGEBIED**
- Plangebiedsgrens
- BESTEMMINGEN**
- Bestemmingen
- B Bedrijf
  - B-NV Bedrijf - Nutsvoorziening
  - C Centrum
  - GD Gemengd
  - G Groen
  - M Maatschappelijk
  - T Tuin
  - V Verkeer
  - V-RV Verkeer - Railverkeer
  - V-VB Verkeer - Verblifgebied
  - WA Water
  - W Wonen
  - W-GB Wonen - Garageboxen
  - W-GS Wonen - Gestapeld
- Uit te werken bestemmingen
- M-U Maatschappelijk - Uit te werken
- Dubbelbestemmingen
- L-G Leiding - Gas
  - L-HV Leiding - Hoogspanningsverbinding
  - L-R Leiding - Rool
  - WR-AV Waarde - Archeologisch verwachtingsgebied
  - WR-GP Waarde - Groeiplaats boom
  - WS-WK Waterstaat - Waterkering
- AANDUIDINGEN**
- Gebiedsaanduidingen
- geladzone - industrie
  - vijwingszone - straatpad
- Functionaanduidingen
- (bw) bedrijfswoning
  - (sgd-1) specifieke vorm van gemengd - 1
  - (sgd-2) specifieke vorm van gemengd - 2
  - (sgd-3) specifieke vorm van gemengd - 3
  - (sgd-4) specifieke vorm van gemengd - 4
- Bouwvlak
- bouwvlak
- Bouwaanduidingen
- (aba-ck) specifieke bouwaanduiding - overkapping
- Maatvoeringaanduidingen
- maatvoeringsvlak
  - maximale bouwhoogte (m)
  - maximum bebouwingspercentages (%)
  - maximale goot- en bouwhoogte (m)
- VERKLARINGEN**
- bedding
  - kadastrale informatie versie 01-01-2009

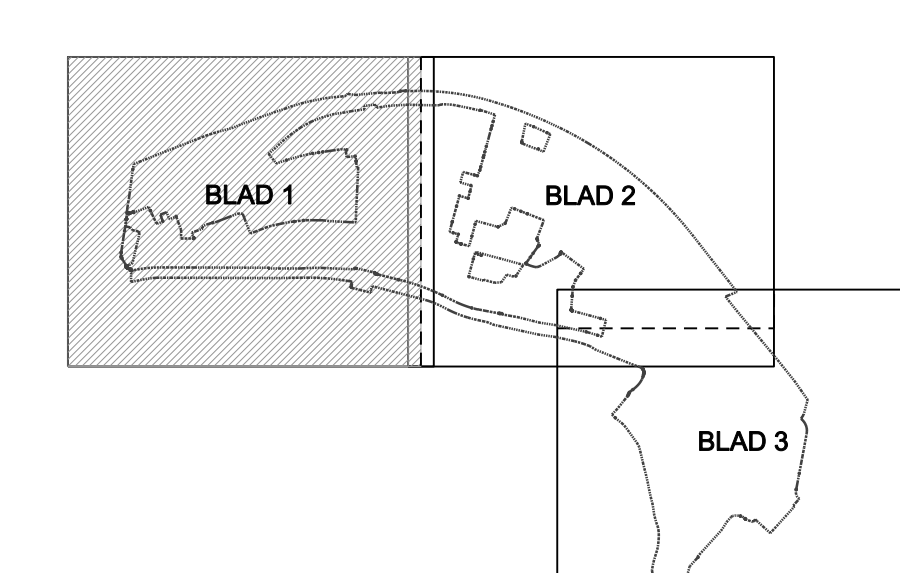

opdrachtgever:  
**RUIJTE & SAMENLEVING / S&I / R&E**

bestemmingsplan:  
 Rivierenwijk en Snijpeiling

Analoge verbeelding

schaal: 1:1000

status: vastgesteld

datum: 22-07-2010

projectnummer:  
 E6.012.105

plan idn:  
 NL.IMRO.0150.D110-VG01

afm.: A0

get.: R.M.

opr.: E.R.

acc.: R.v.W.

blad: 1 van 1

NL.IMRO.0150.D110-VG01

bestemmingsplan: V:\Ruimte\Plan\2009\Ruimtelijke plan\NL\_IMRO\_0150.D110-VG01.Dgn