


- PLANGEBIED**
- Plangebiedsgrens
- BESTEMMINGEN**
- Bestemmingen
- B Bedrijf
 - B-NV Bedrijf - Nutsvoorziening
 - C Centrum
 - GD Gemengd
 - G Groen
 - M Maatschappelijk
 - T Tuin
 - V Verkeer
 - V-RV Verkeer - Railverkeer
 - V-VB Verkeer - Verblifgebied
 - WA Water
 - W Wonen
 - W-GB Wonen - Garageboxen
 - W-GS Wonen - Gestapeld
- Uit te werken bestemmingen
- M-U Maatschappelijk - Uit te werken
- Dubbelbestemmingen
- L-G Leiding - Gas
 - L-HV Leiding - Hoogspanningsverbinding
 - L-R Leiding - Rool
 - WR-AV Waarde - Archeologisch verwachtingsgebied
 - WR-GP Waarde - Groeiplaats boom
 - WS-WK Waterstaat - Waterkering
- AANDUIDINGEN**
- Gebiedsaanduidingen
- geluizone - industrie
 - vrijwaringszone - straalpad
- Functionaanduidingen
- (bw) bedrijfswooning
 - (sgd-1) specifieke vorm van gemengd - 1
 - (sgd-2) specifieke vorm van gemengd - 2
 - (sgd-3) specifieke vorm van gemengd - 3
 - (sgd-4) specifieke vorm van gemengd - 4
- Bouwvlak
- bouwvlak
- Bouwaanduidingen
- (aba-ov) specifieke bouwaanduiding - overkapping
- Maatvoeringaanduidingen
- maatvoeringsvlak
 - maximale bouwhoogte (m)
 - maximum bebouwingspercentage (%)
 - maximale goot- en bouwhoogte (m)
- VERKLARINGEN**
- blidseling
 - kadastrale informatie versie 01-01-2009

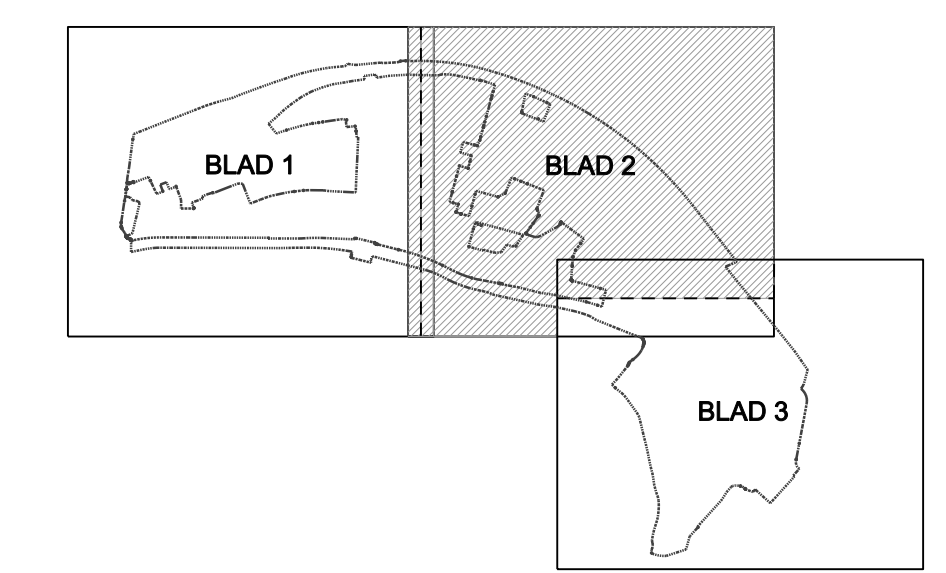

opdrachtgever: RUIJTE & SAMENLEVING / S&I / R&E

bestemmingsplan: Rivierwijk en Snippeling

Analoge verbeelding

schaal: 1:1000

status: vastgesteld

datum: 22-07-2010

projectnummer: E6.012.105

plan idn: NL.IMRO.0150.D110-VG01

afn.: A0

get.: R.M.

opr.: E.R.

acc.: R.v.W.

blad: 2 van 3

NL.IMRO.0150.D110-VG01

bestemmingsplan: V:\Ruimte\Plan2009\Ruimtelijke plannen\NL.IMRO.0150.D110-VG01.Dgn