


- PLANGEBIED**
- Plangebiedsgrens
- BESTEMMINGEN**
- Bestemmingen
- B Bedrijf
 - B-NV Bedrijf - Nutsvoorziening
 - C Centrum
 - GD Gemengd
 - G Groen
 - M Maatschappelijk
 - T Tuin
 - V Verkeer
 - V-RV Verkeer - Ralverkeer
 - V-VB Verkeer - Verblijfsgebied
 - WA Water
 - W Wonen
 - W-GB Wonen - Garageboxen
 - W-GS Wonen - Gestapeld
- Uit te werken bestemmingen
- M-U Maatschappelijk - Uit te werken
- Dubbelbestemmingen
- L-G Leiding - Gas
 - L-HV Leiding - Hoogspanningsverbinding
 - L-R Leiding - Riol
 - WR-AV Waarde - Archeologisch verwachtingsgebied
 - WR-GP Waarde - Groeiplaats boom
 - WS-WK Waterstaat - Waterkering
- AANDUIDINGEN**
- Gebiedsaanduidingen
- geluizone - industrie
 - vrijwaringszone - straatpad
- Funcieaanduidingen
- (dw) bedrijfswooning
 - (sgd-1) specifieke vorm van gemengd - 1
 - (sgd-2) specifieke vorm van gemengd - 2
 - (sgd-3) specifieke vorm van gemengd - 3
 - (sgd-4) specifieke vorm van gemengd - 4
- Bouwvlak
- bouwvlak
- Bouwaanduidingen
- (aba-ok) specifieke bouwaanduiding - overkapping
- Maatvoeringaanduidingen
- maatvoeringsvlak
 - maximale bouwhoogte (m)
 - maximum bebouwingspercentage (%)
 - maximale goot- en bouwhoogte (m)
- VERKLARINGEN**
- bedijning
 - kadastrale informatie versie 01-01-2009

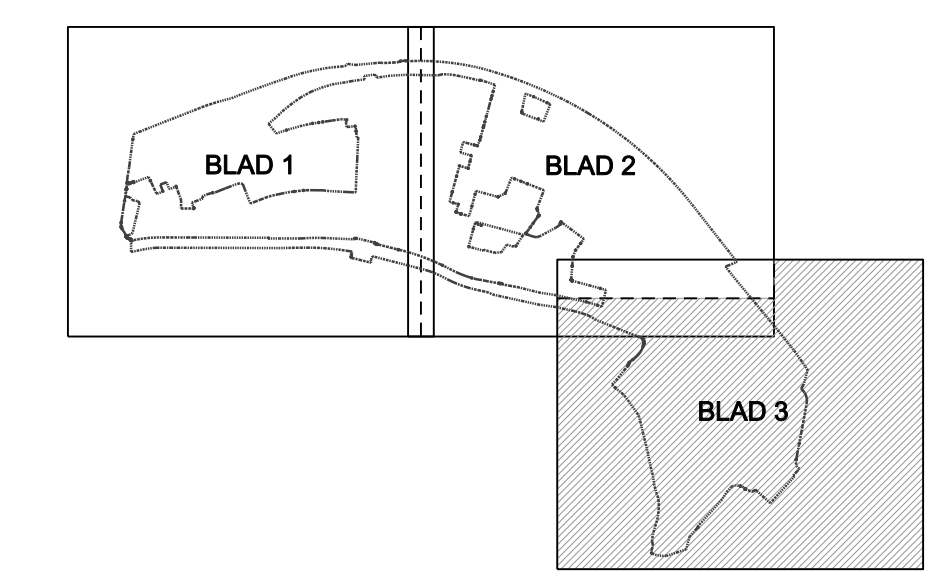

opdrachtgever: RUIMTE & SAMENLEVING / S&I / R&E	schaal: 1:1000	afm.: A0
bestemmingsplan: Rvierenwijk en Snijpeiling	status: vastgesteld	get.: R.M.
Analoge verbeelding	datum: 22-07-2010	opdr.: E.R.
	projectnummer: E6.012.105	acc.: R.v.W.
	plan idn: NL.IMRO.0150.D110-VG01	blad: 3 van 3

bestemmingsplan: V:\Ruimtelijke Planvorming\2009\Ruimtelijke plannen\EL_IMRO.D110.D110-VG01.dwg