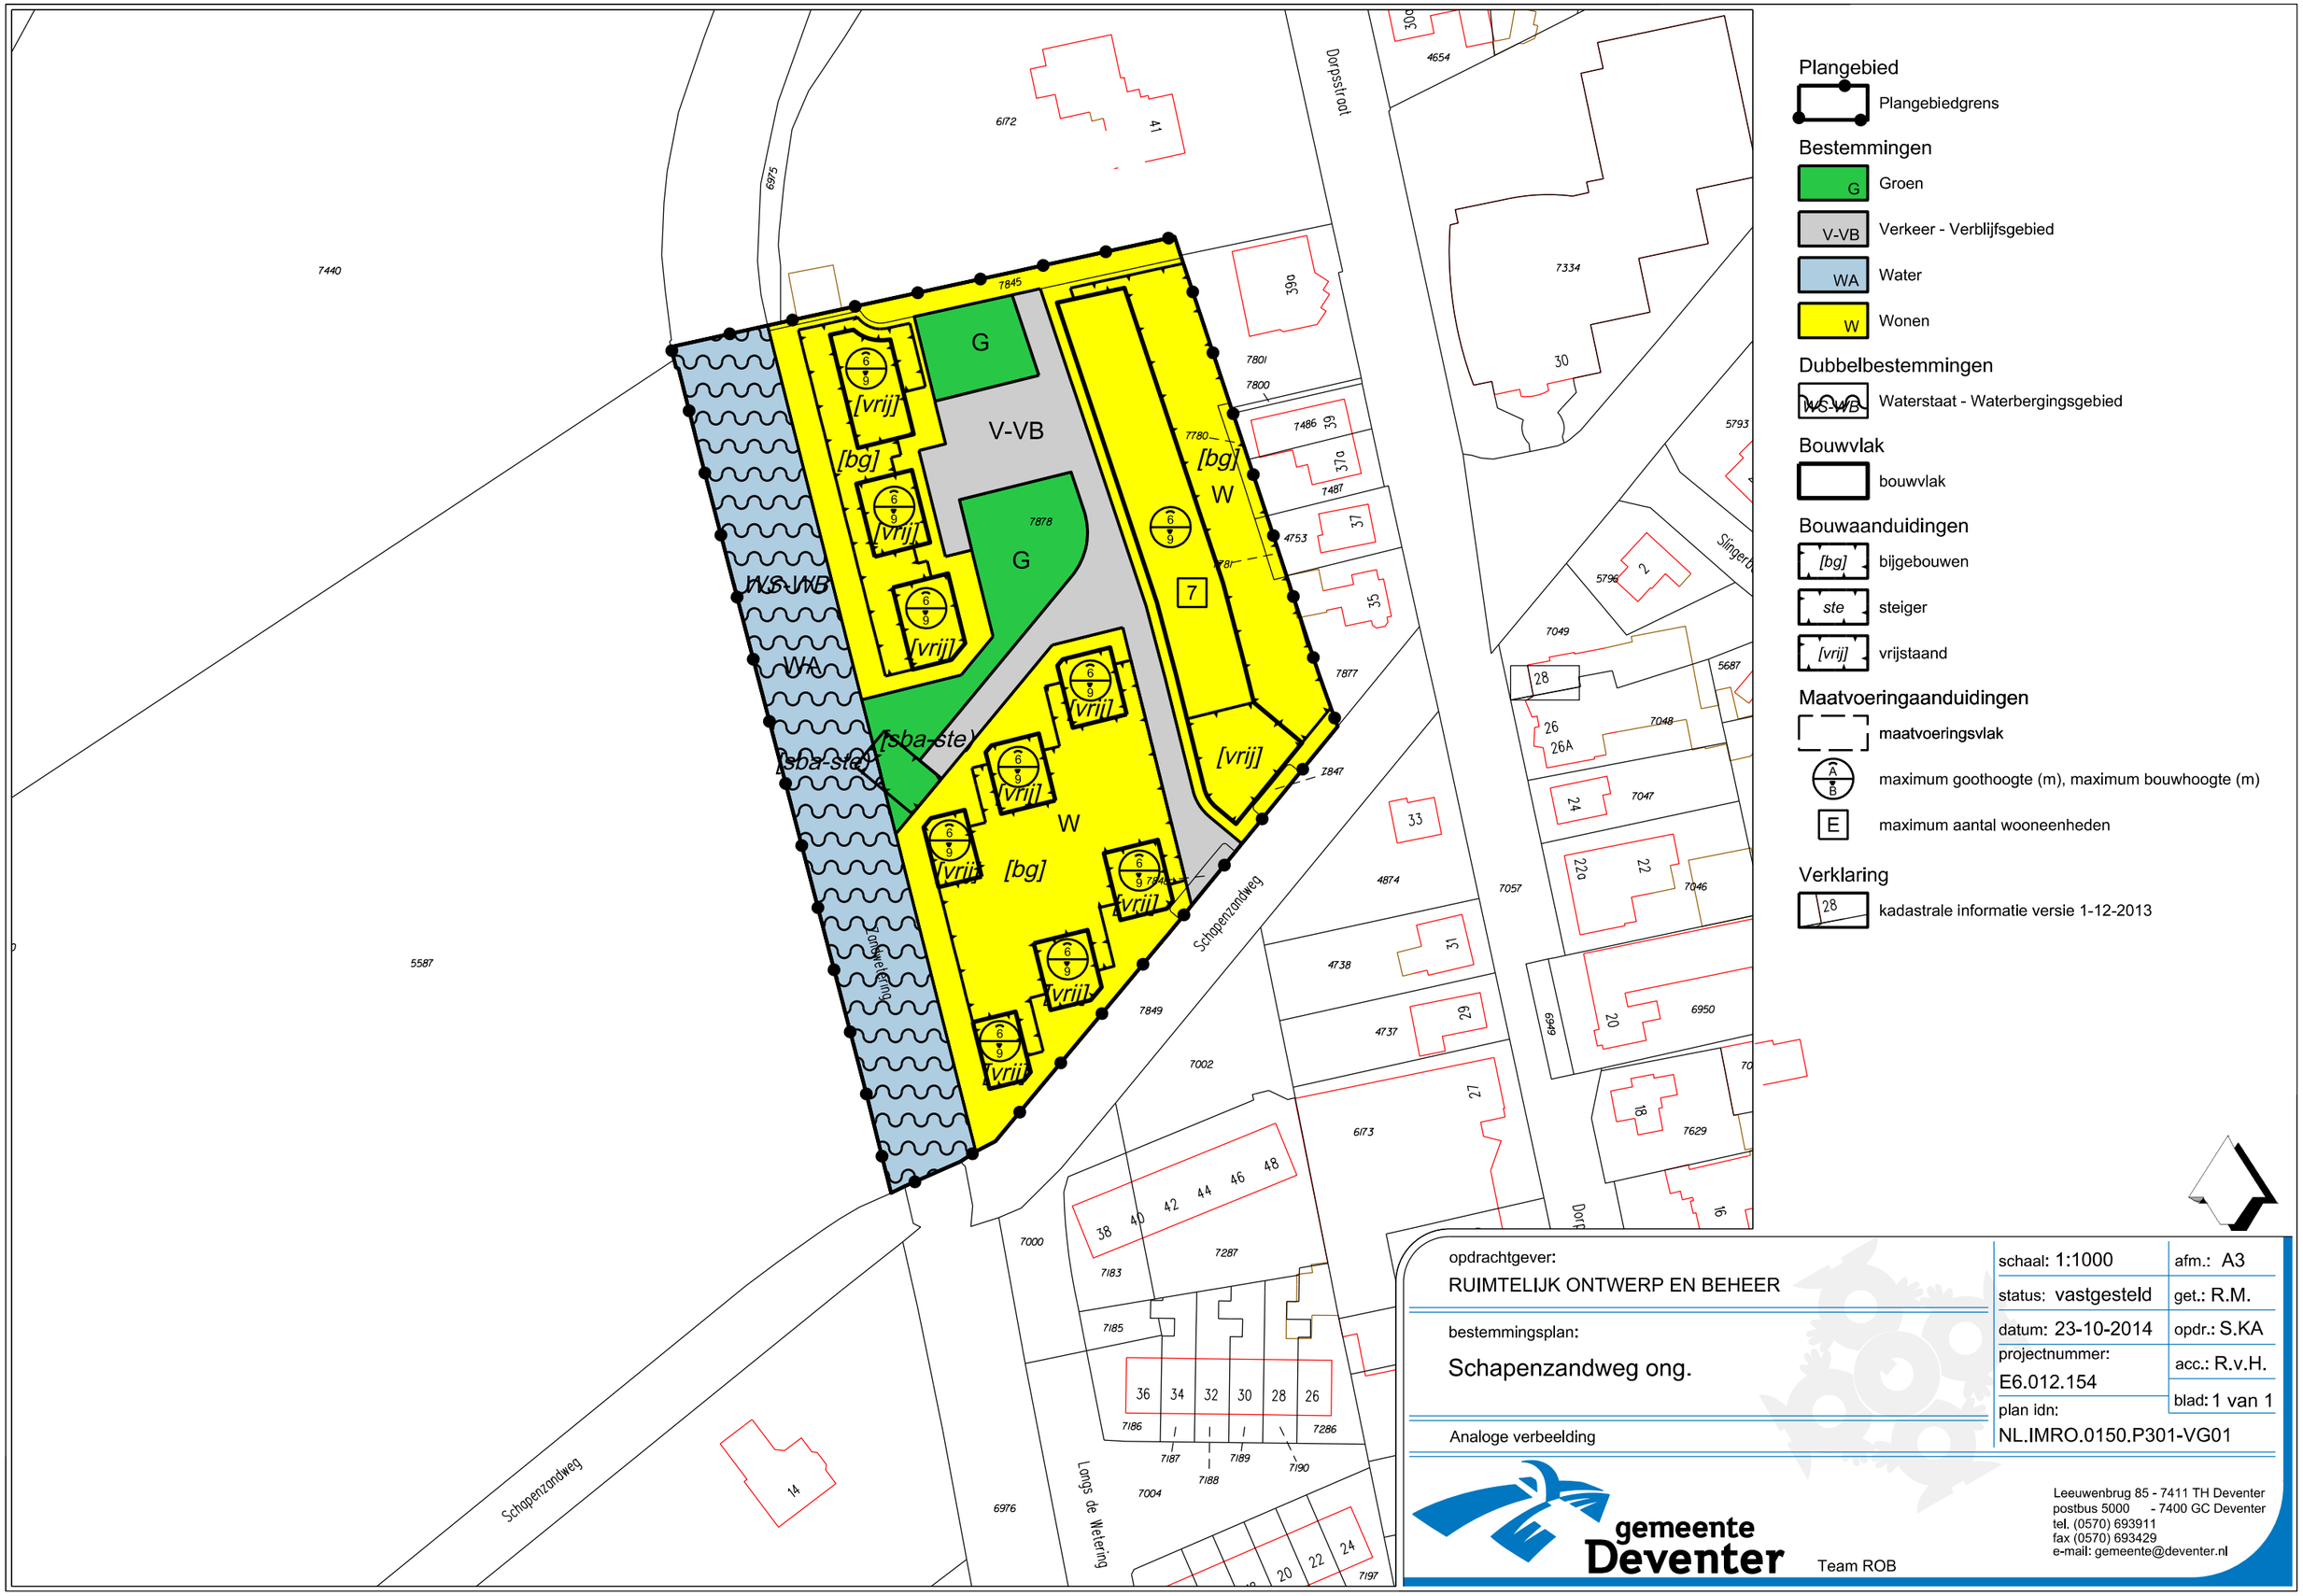

opdrachtgever:
RUIMTELIJK ONTWERP EN BEHEER

bestemmingsplan:
Schapenzandweg ong.

Analoge verbeelding

schaal: 1:1000 | afm.: A3
status: vastgesteld | get.: R.M.
datum: 23-10-2014 | opdr.: S.KA
projectnummer: E6.012.154 | acc.: R.v.H.
plan idn: NL.IMRO.0150.P301-VG01 | blad: 1 van 1

gemeente Deventer
Team ROB
Leeuwenbrug 85 - 7411 TH Deventer
postbus 5000 - 7400 GC Deventer
tel. (0570) 693911
fax (0570) 693429
e-mail: gemeente@deventer.nl

bestandslocatie: v:\roplan\roplan\postzegelplannen