


LEGENDA

- Plangebied**
- Plangebiedsgrens
- Bestemmingen**
- B-NV Bedrijf - Nutvoorziening
 - B Bedrijventerrein
 - DH Detailhandel
 - G Groen
 - K Kantoor
 - V Verkeer
 - V-P Verkeer - Parkeerterrein
 - V-VB Verkeer - Verblijfsgebied
 - WA Water
 - W Wonen
 - W-GS Wonen - Gestapeld
- Dubbelbestemmingen**
- L-W Lekting - Water
 - WR-AV Waarde - Archeologisch verwachtingsgebied
 - Waterstaat - Waterkering
- Gebiedsaanduidingen**
- milieuzone - grondwaterbeschermingsgebied
- Funcieaanduidingen**
- (wl) woonschepengigplaats
- Bouwvlak**
- bouwvlak
- Bouwaanduidingen**
- [bg] bijgebouwen
- Maatvoeringaanduidingen**
- maatvoeringsvlak
 - maximale bouwhoogte (m)
 - maximum bebouwingspercentage (%)
 - maximale goot- en bouwhoogte (m)
- Verklaringen**
- kadastrale informatie versie 01-02-2012

Ligging plangebied:

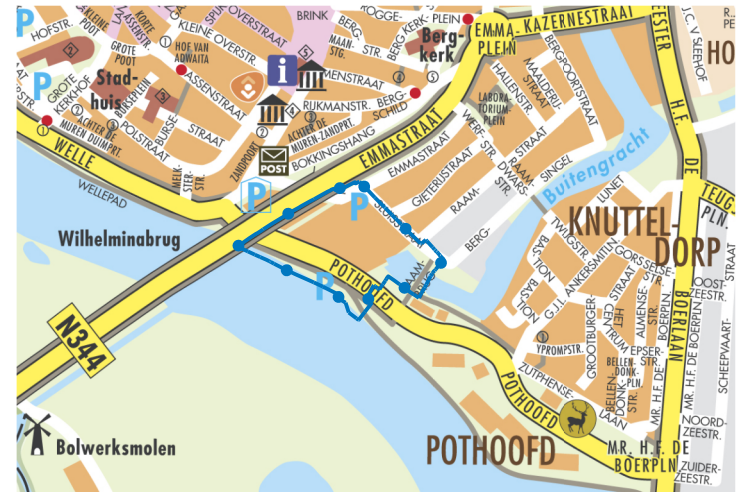

opdrachtgever:
RUIMTE & SAMENLEVING / S&I / R&E

bestemmingsplan:
Sluiskwartier

Analoge verbeelding

schaal: 1:1000	afm.: A2
status: vastgesteld	get.: G.S.
datum: 28-08-2012	opr.: J.V.
projectnummer: E6.011.136	acc.: R.K.
plan idn: NL.IMRO.0150.D134-VG01	blad: 1 van 1



RUIMTE & SAMENLEVING
EXPERTISECENTRUM

Leeuwenbrug 85 - 7411 TH Deventer
postbus 5000 - 7400 GC Deventer
tel. (0570) 693911
fax (0570) 693429
e-mail: gemeente@deventer.nl