

Plangebied

Plangebiedsgrens

Bestemmingen

BT Bedrijventerrein

W Wonen

W-GS Wonen - Gestapeld

Dubbelbestemmingen

WR-A-2 Waarde - Archeologie - 2

WR-A-3 Waarde - Archeologie - 3

WR-A-4 Waarde - Archeologie - 4

WR-A-5 Waarde - Archeologie - 5

WR-GP Waarde - Groeiplaats boom

Functieaanduidingen

(b<=2) bedrijf tot en met categorie 2

(g) groen

(sb-vs) specifieke vorm van bedrijf - verblijf en stalling

(v-vb) verkeer verblijfsgebied

Bouwvlak

bouwvlak

Bouwaanduidingen

[bgj] bijgebouwen


[sba-ok] specifieke bouwaanduiding - overkapping

Maatvoeringaanduidingen

maatvoeringsvlak

Ondergrond

BGT 01-01-2018

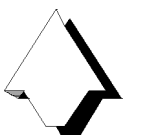

opdrachtgever:
PROJECTEN, REALISATIE EN ONTWIKKELING

bestemmingsplan:
Snippergroen 2018

Analoge verbeelding

schaal: 1:1000

afm.: A3

status: vastgesteld

get.: R.M.

datum: 20-06-2018

opdr.: J.O.

projectnummer:
T6.285.0002.1

blad:1 van 25

plan idn:
NL.IMRO.0150.P346-VG01





gemeente
Deventer

Team PRO

tel. (0570) 693911
e-mail: gemeente@deventer.nl

Legenda zie blad 1

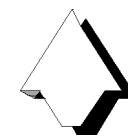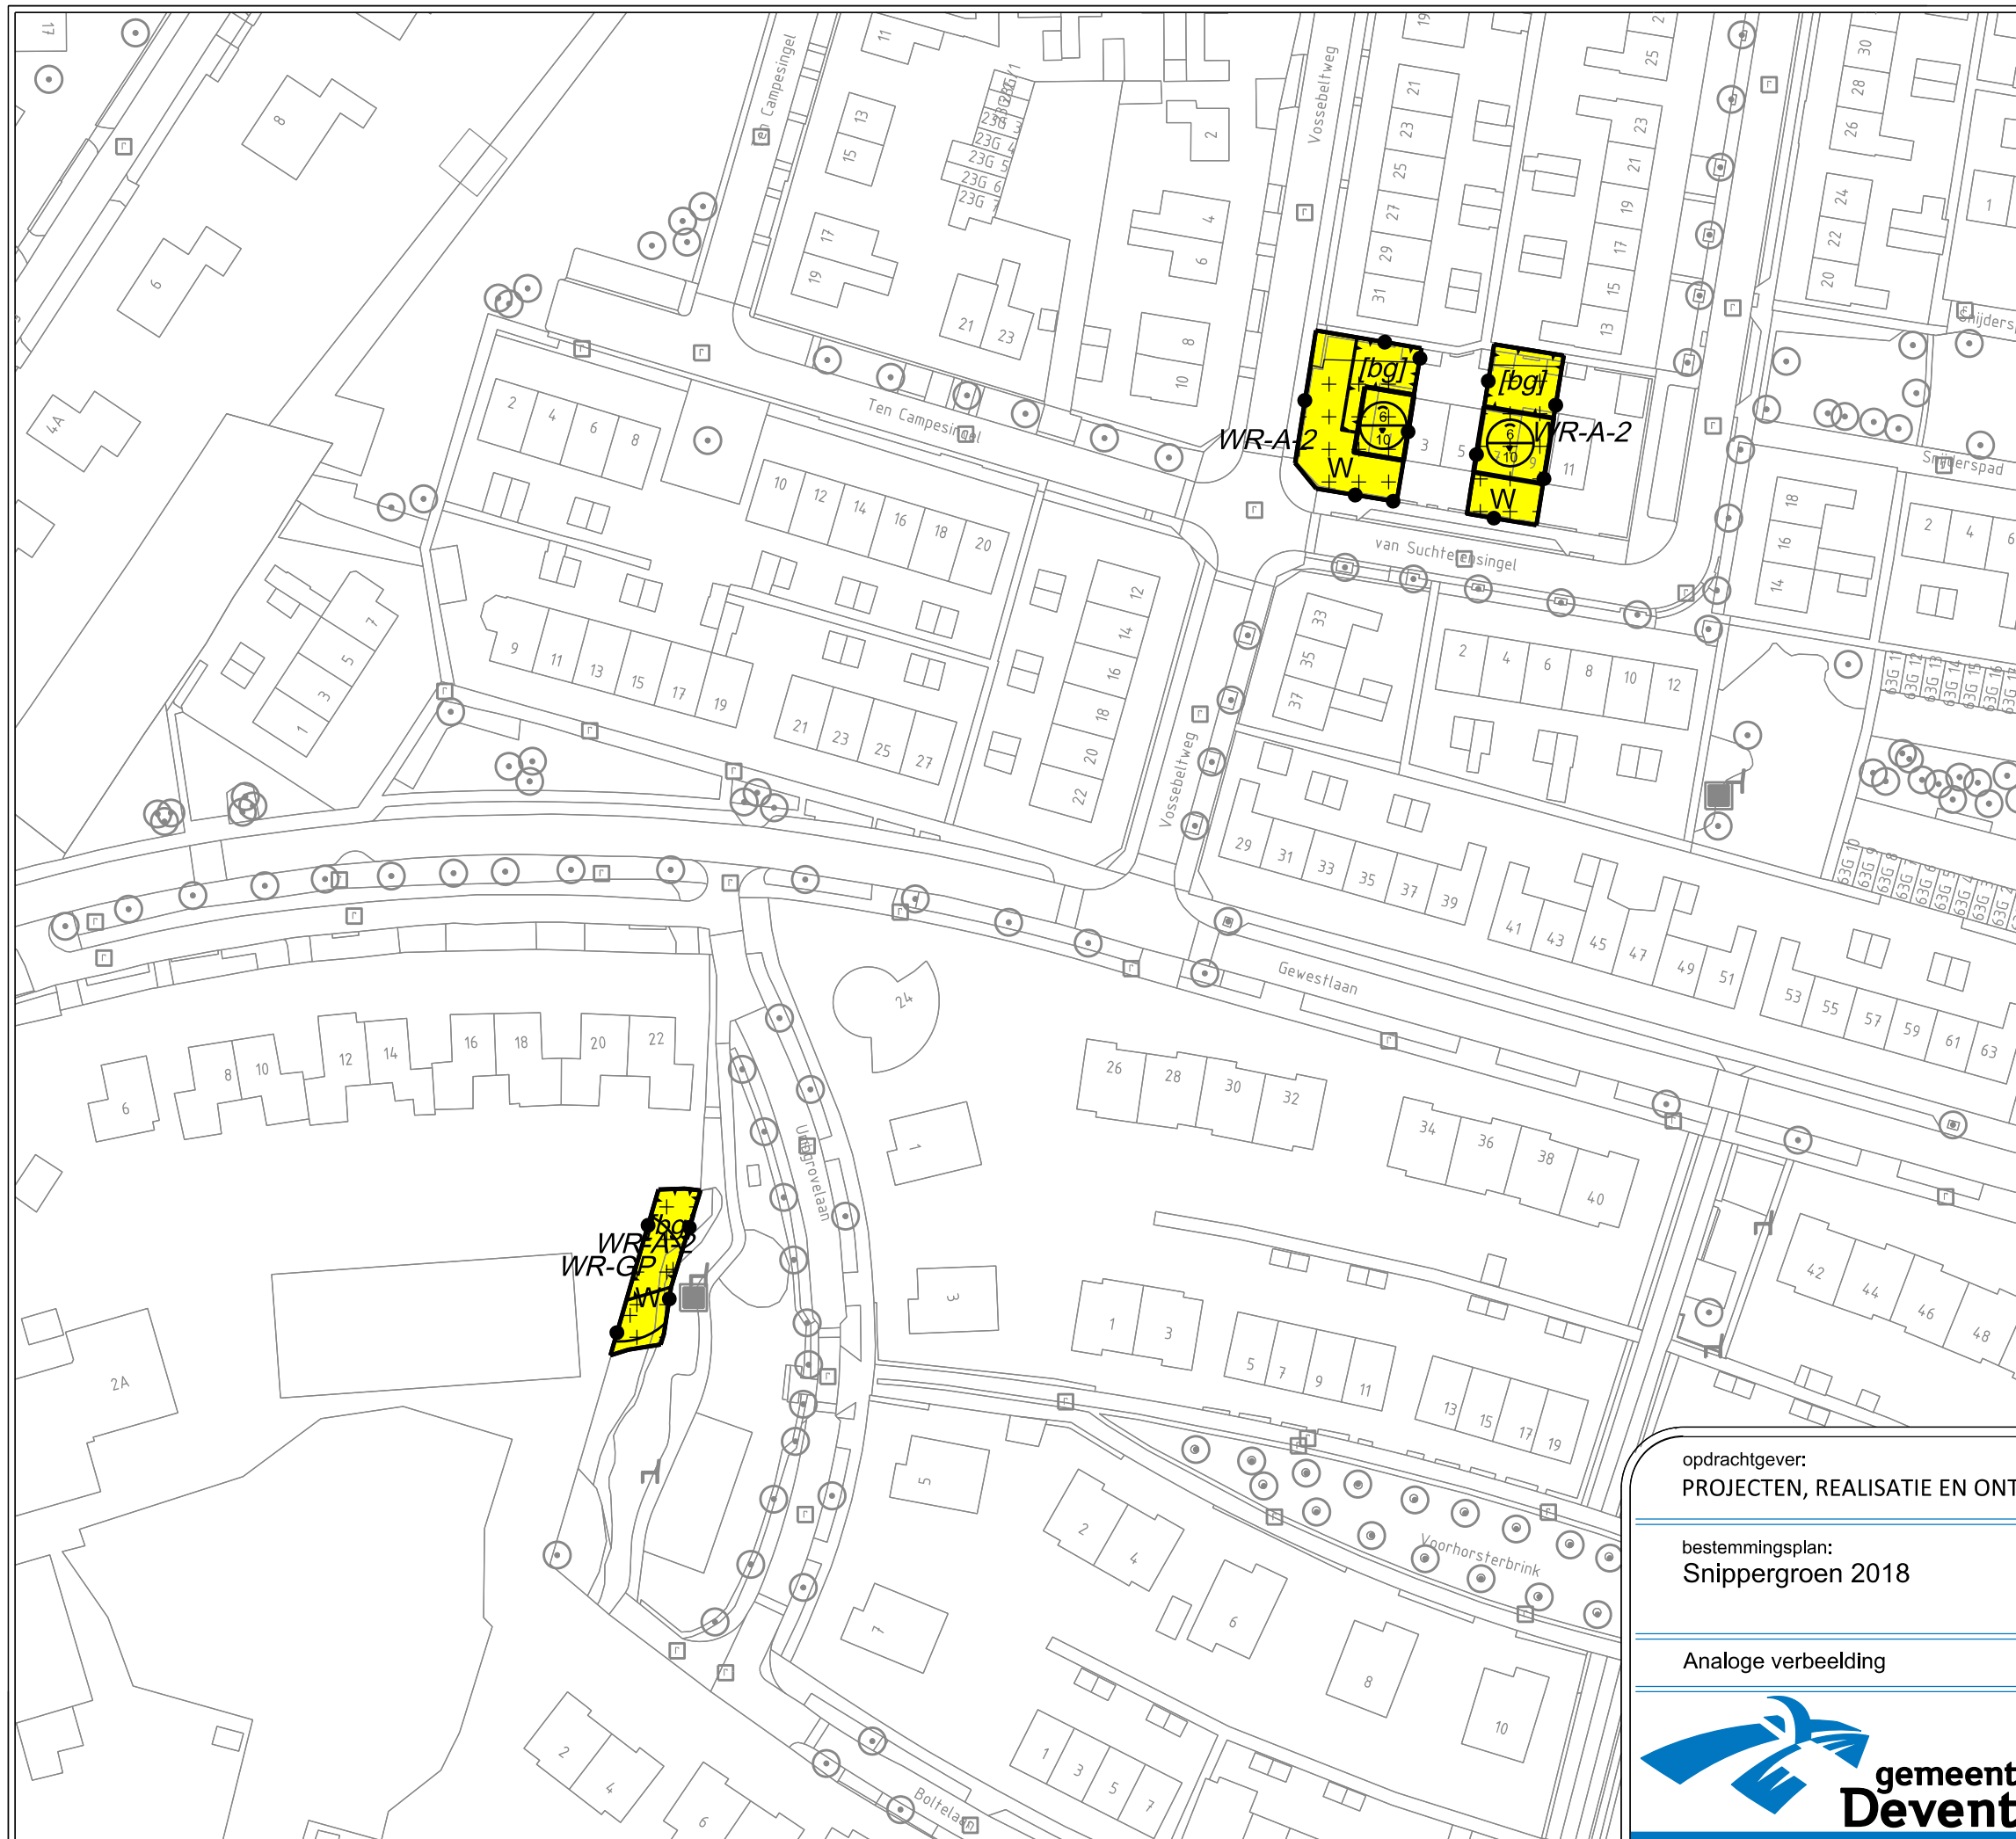

opdrachtgever:
PROJECTEN, REALISATIE EN ONTWIKKELING

bestemmingsplan:
Snippergroen 2018


Analoge verbeelding

schaal: 1:1000	afm.: A3
status: vastgesteld	get.: R.M.
datum: 20-06-2018	opdr.: J.O.
projectnummer: T6.285.0002.1	blad: 2 van 25
plan idn: NL.IMRO.0150.P346-VG01	



**gemeente
Deventer** Team PRO

tel. (0570) 693911
e-mail: gemeente@deventer.nl

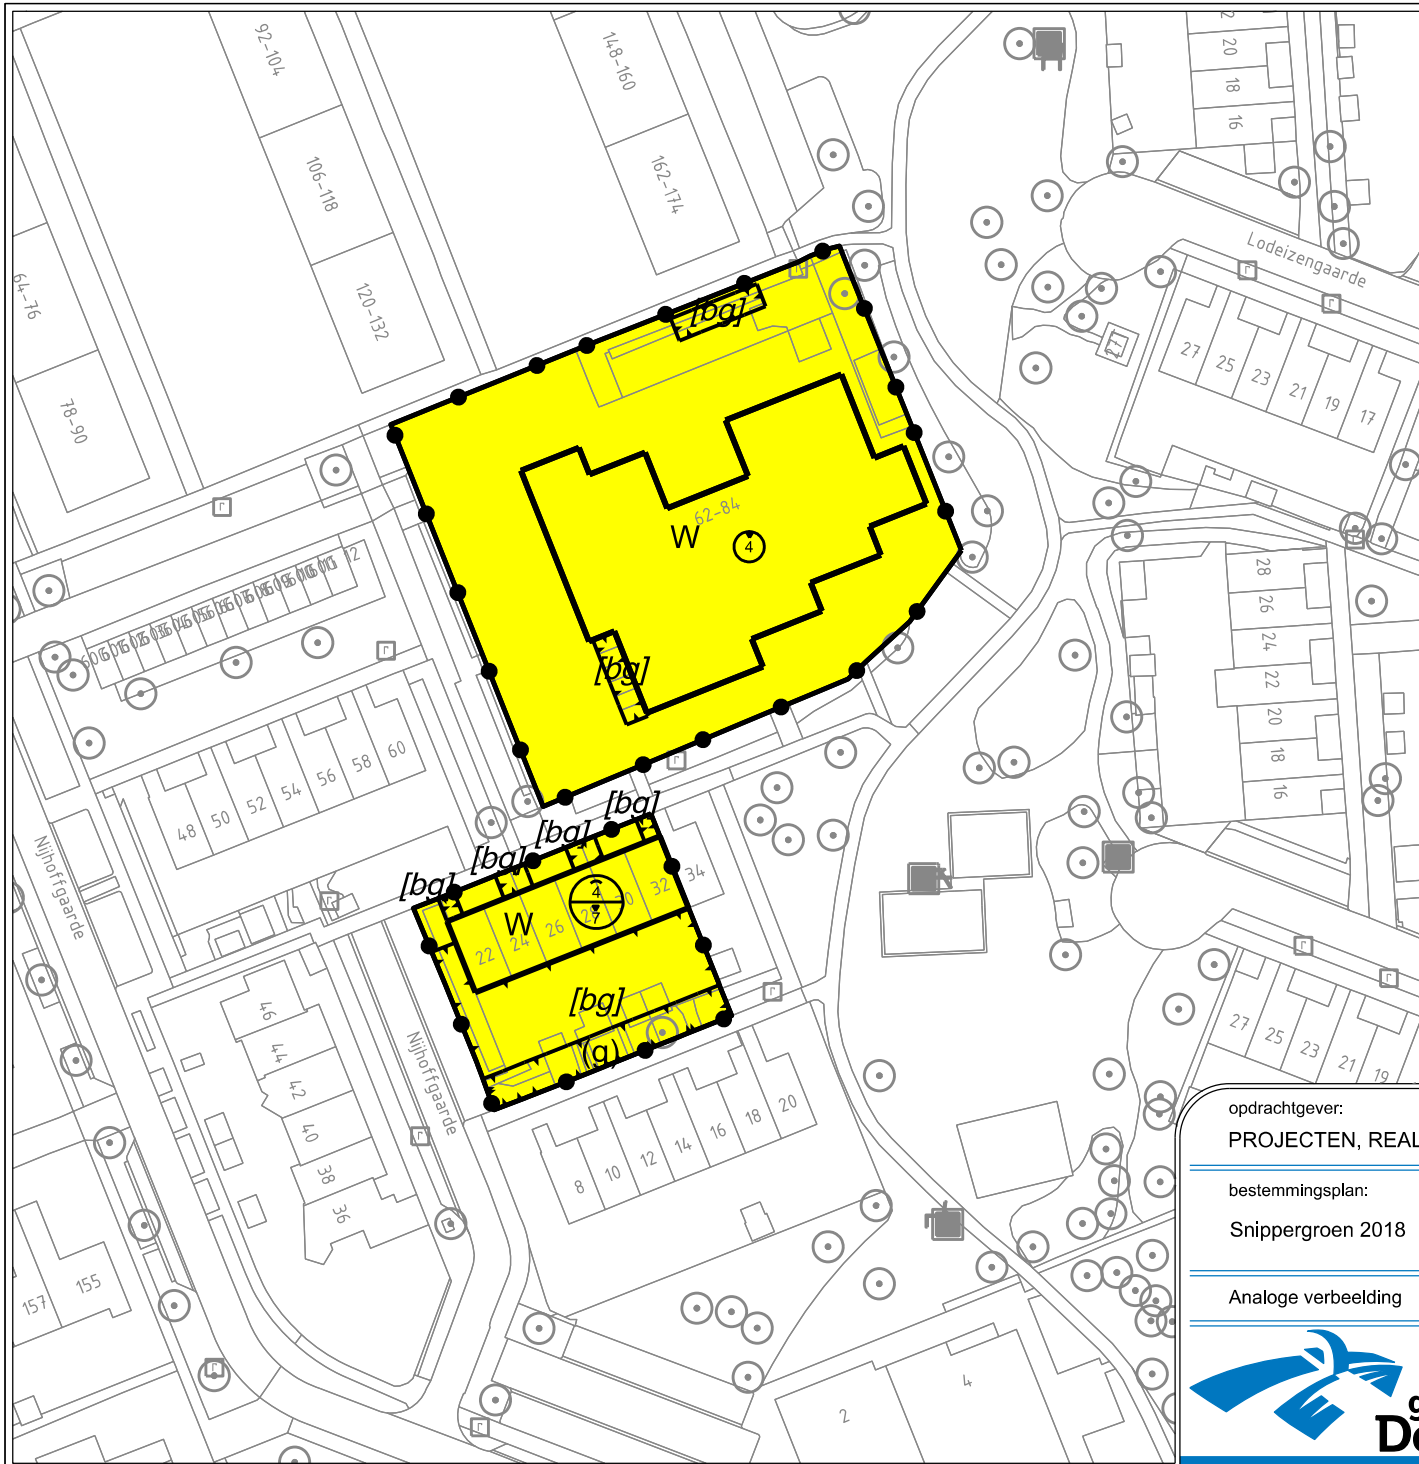

Legenda zie blad 1



opdrachtgever:
PROJECTEN, REALISATIE EN ONTWIKKELING


bestemmingsplan:
Snippergroen 2018

Analoge verbeelding

schaal: 1:1000	afm.: A4
status: vastgesteld	get.: R.M.
datum: 20-06-2018	opdr.: J.O.
projectnummer: T6.285.0002.1	blad: 3 van 25
plan idn: NL.IMRO.0150.P346-VG01	



Stadhuis
Grote Kerkhof 1
7411 KT Deventer
tel. (0570) 693911
fax (0570) 693429
e-mail: gemeente@deventer.nl

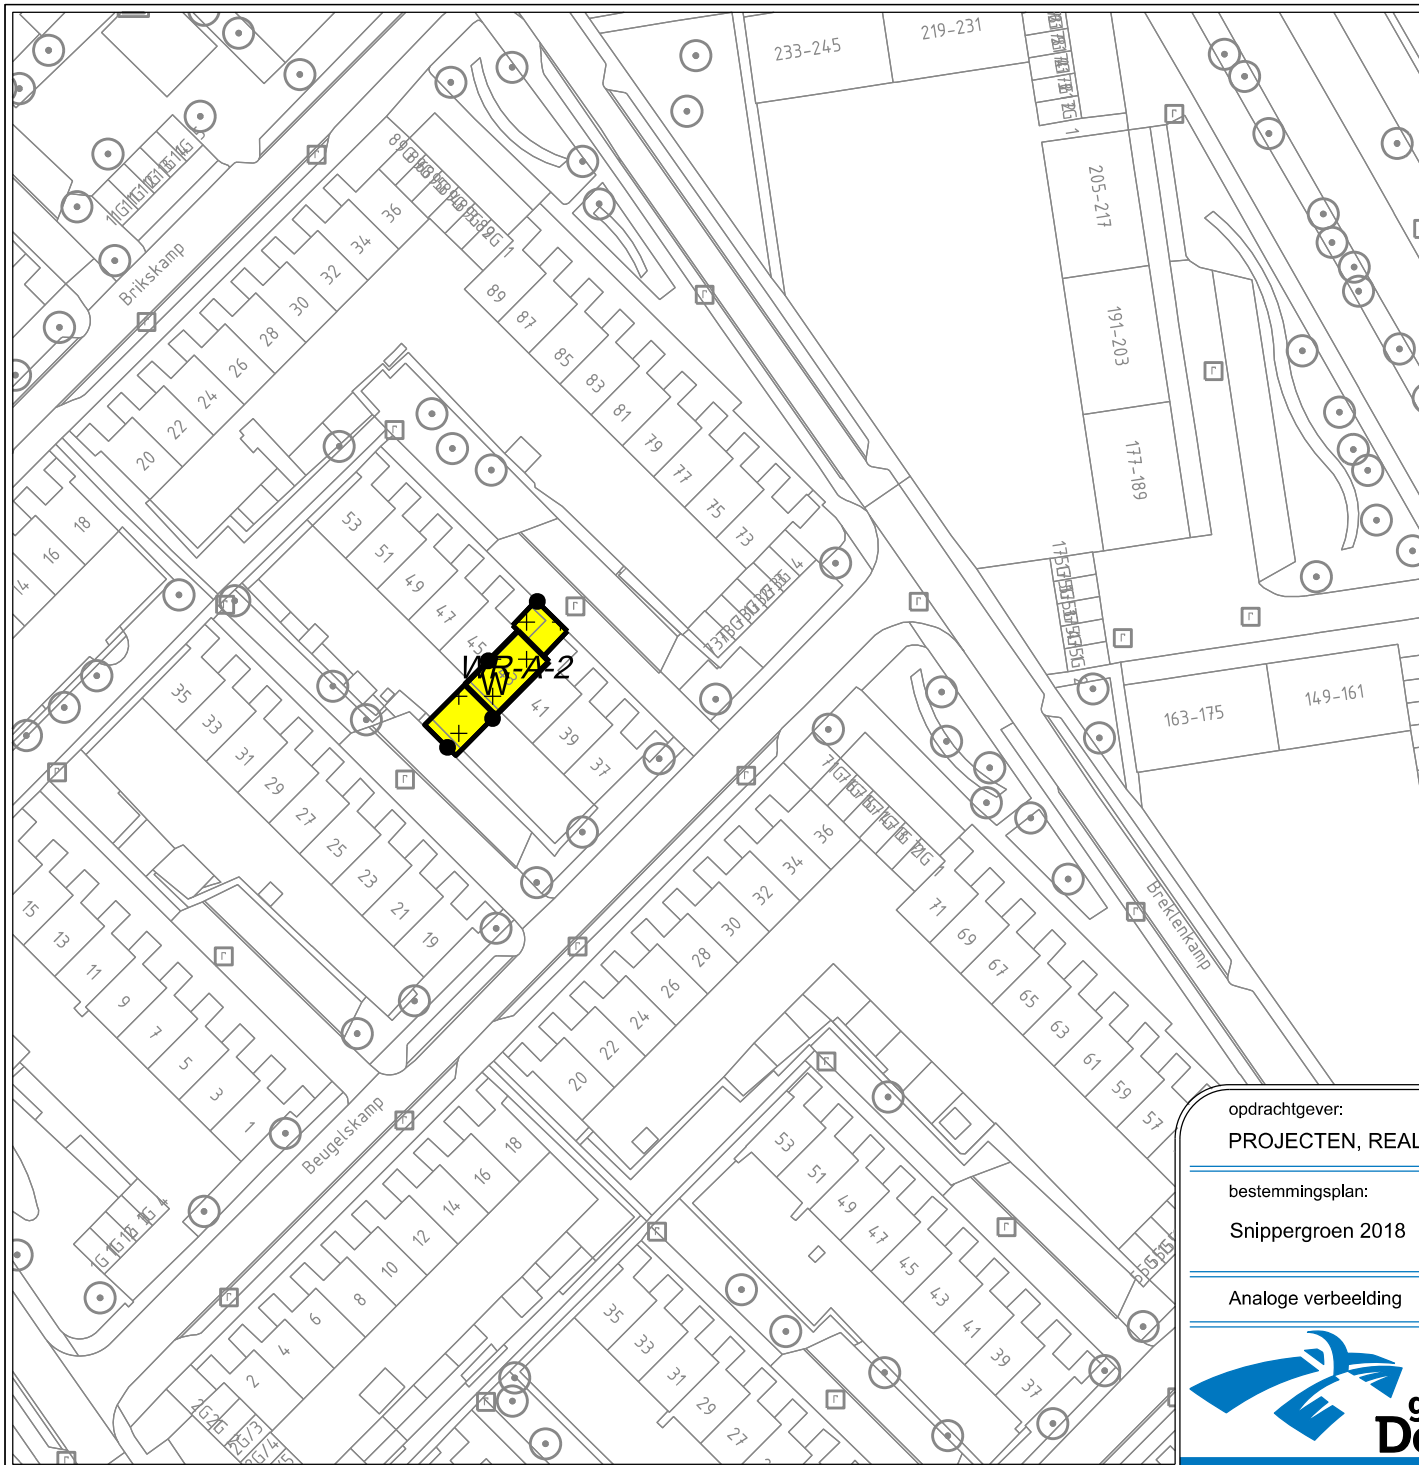

Legenda zie blad 1



opdrachtgever:
PROJECTEN, REALISATIE EN ONTWIKKELING

bestemmingsplan:
Snippergroen 2018



Analoge verbeelding

schaal: 1:1000	afm.: A4
status: vastgesteld	get.: R.M.
datum: 20-06-2018	opdr.: J.O.
projectnummer: T6.285.0002.1	blad: 4 van 25
plan id: NL.IMRO.0150.P346-VG01	



Stadhuis
Grote Kerkhof 1
7411 KT Deventer
tel. (0570) 693911
fax (0570) 693429
e-mail: gemeente@deventer.nl

Legenda zie blad 1

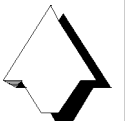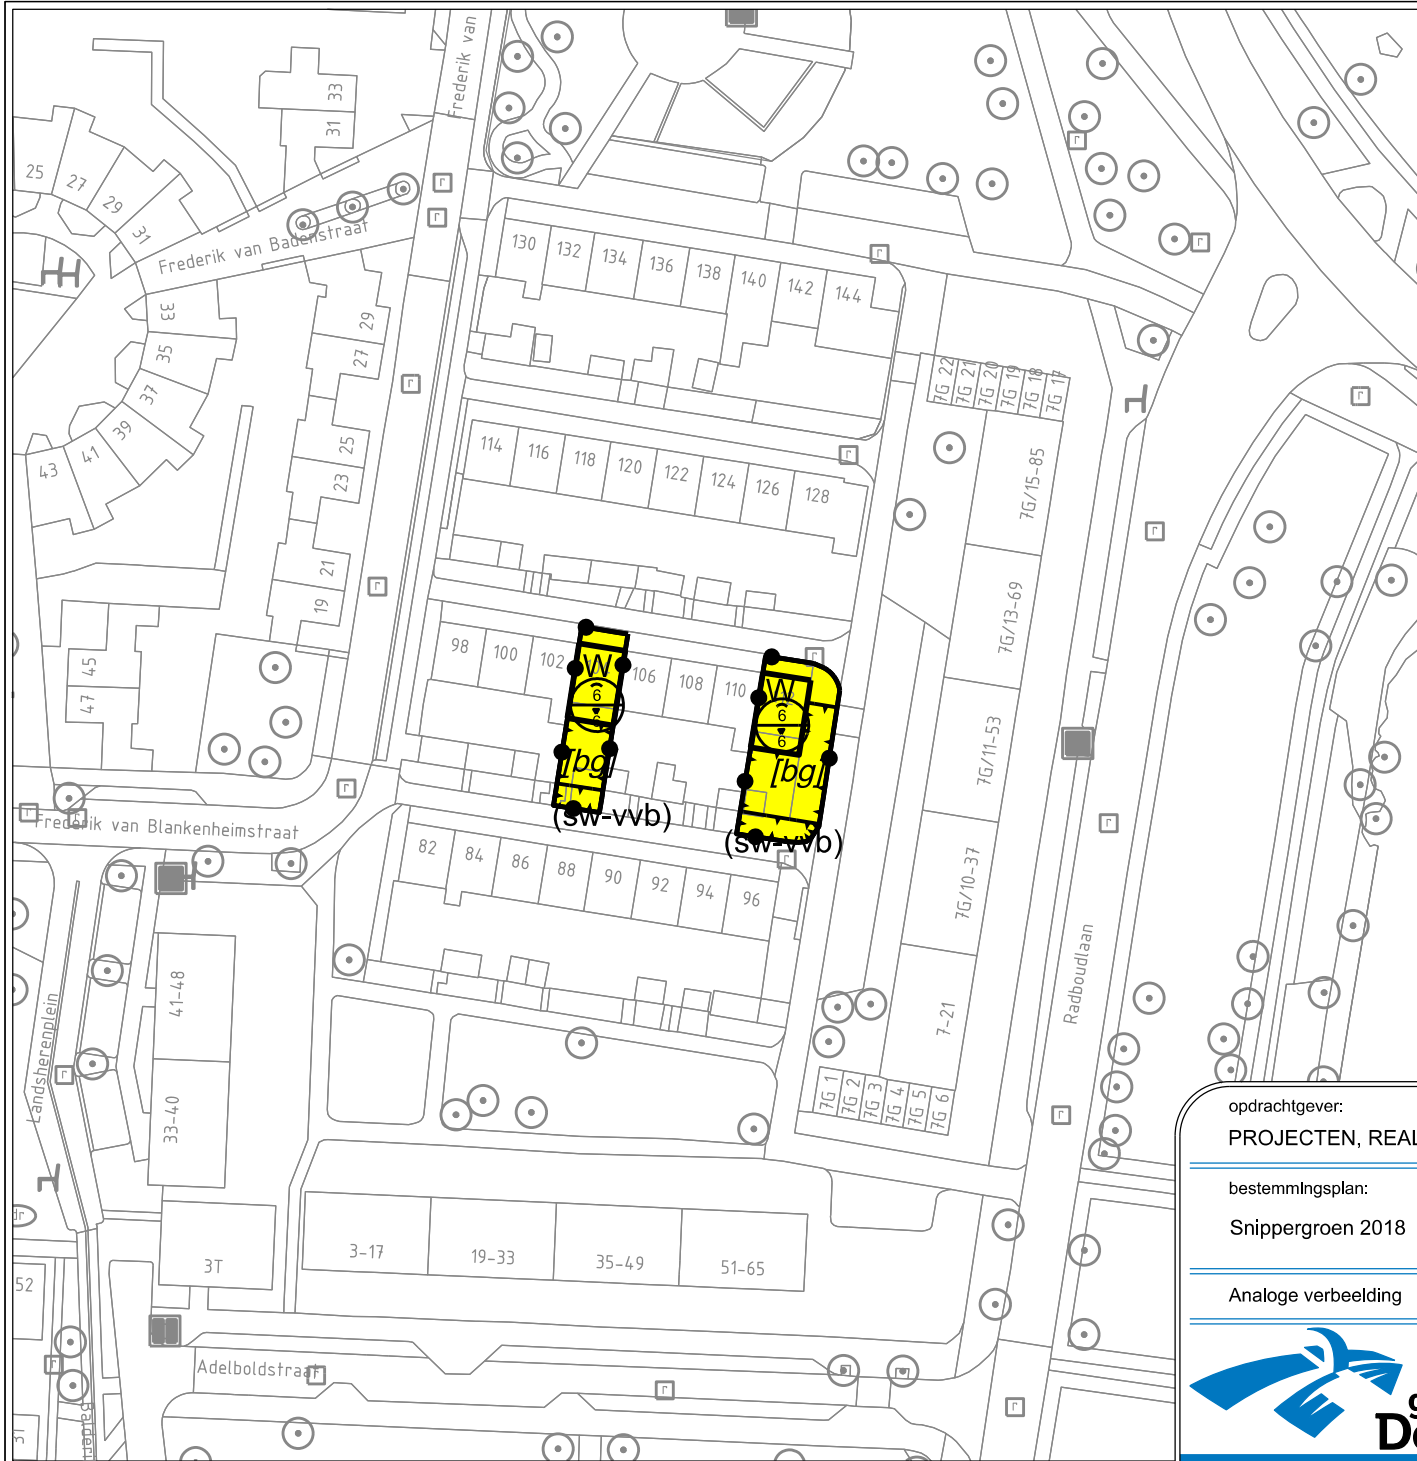

opdrachtgever:
PROJECTEN, REALISATIE EN ONTWIKKELING

bestemmingsplan:
Snippergroen 2018


Analoge verbeelding

schaal: 1:1000	afm.: A4
status: vastgesteld	get.: R.M.
datum: 20-06-2018	opdr.: J.O.
projectnummer: T6.285.0002.1	blad: 5 van 25
plan idn: NL.IMRO.0150.P346-VG01	



Stadhuis
Grote Kerkhof 1
7411 KT Deventer
tel. (0570) 693911
fax (0570) 693429
e-mail: gemeente@deventer.nl

Legenda zie blad 1

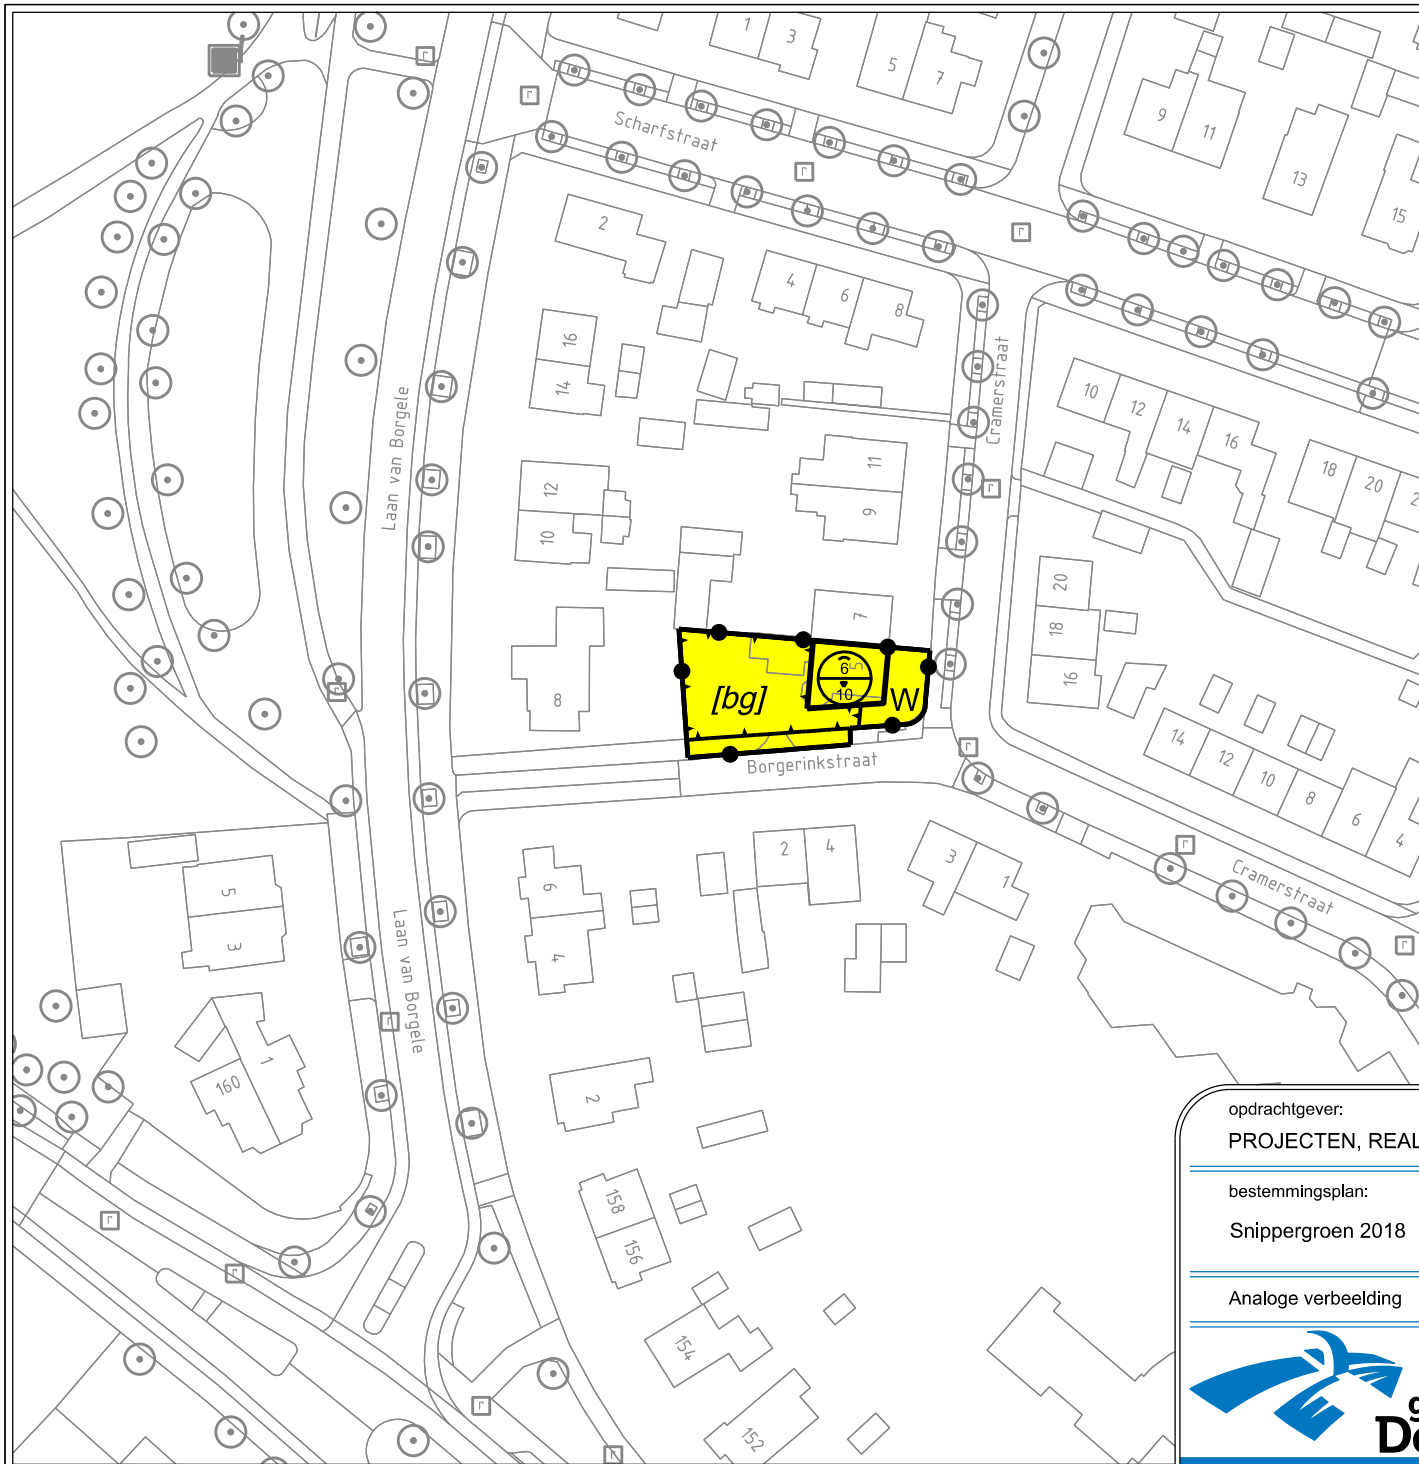

opdrachtgever:
PROJECTEN, REALISATIE EN ONTWIKKELING

bestemmingsplan:
Snippergroen 2018


Analoge verbeelding

schaal: 1:1000	afm.: A4
status: vastgesteld	get.: R.M.
datum: 20-06-2018	opdr.: J.O.
projectnummer: T6.285.0002.1	blad: 6 van 25
plan id: NL.IMRO.0150.P346-VG01	



Stadhuis
Grote Kerkhof 1
7411 KT Deventer
tel. (0570) 693911
fax (0570) 693429
e-mail: gemeente@deventer.nl

Legenda zie blad 1

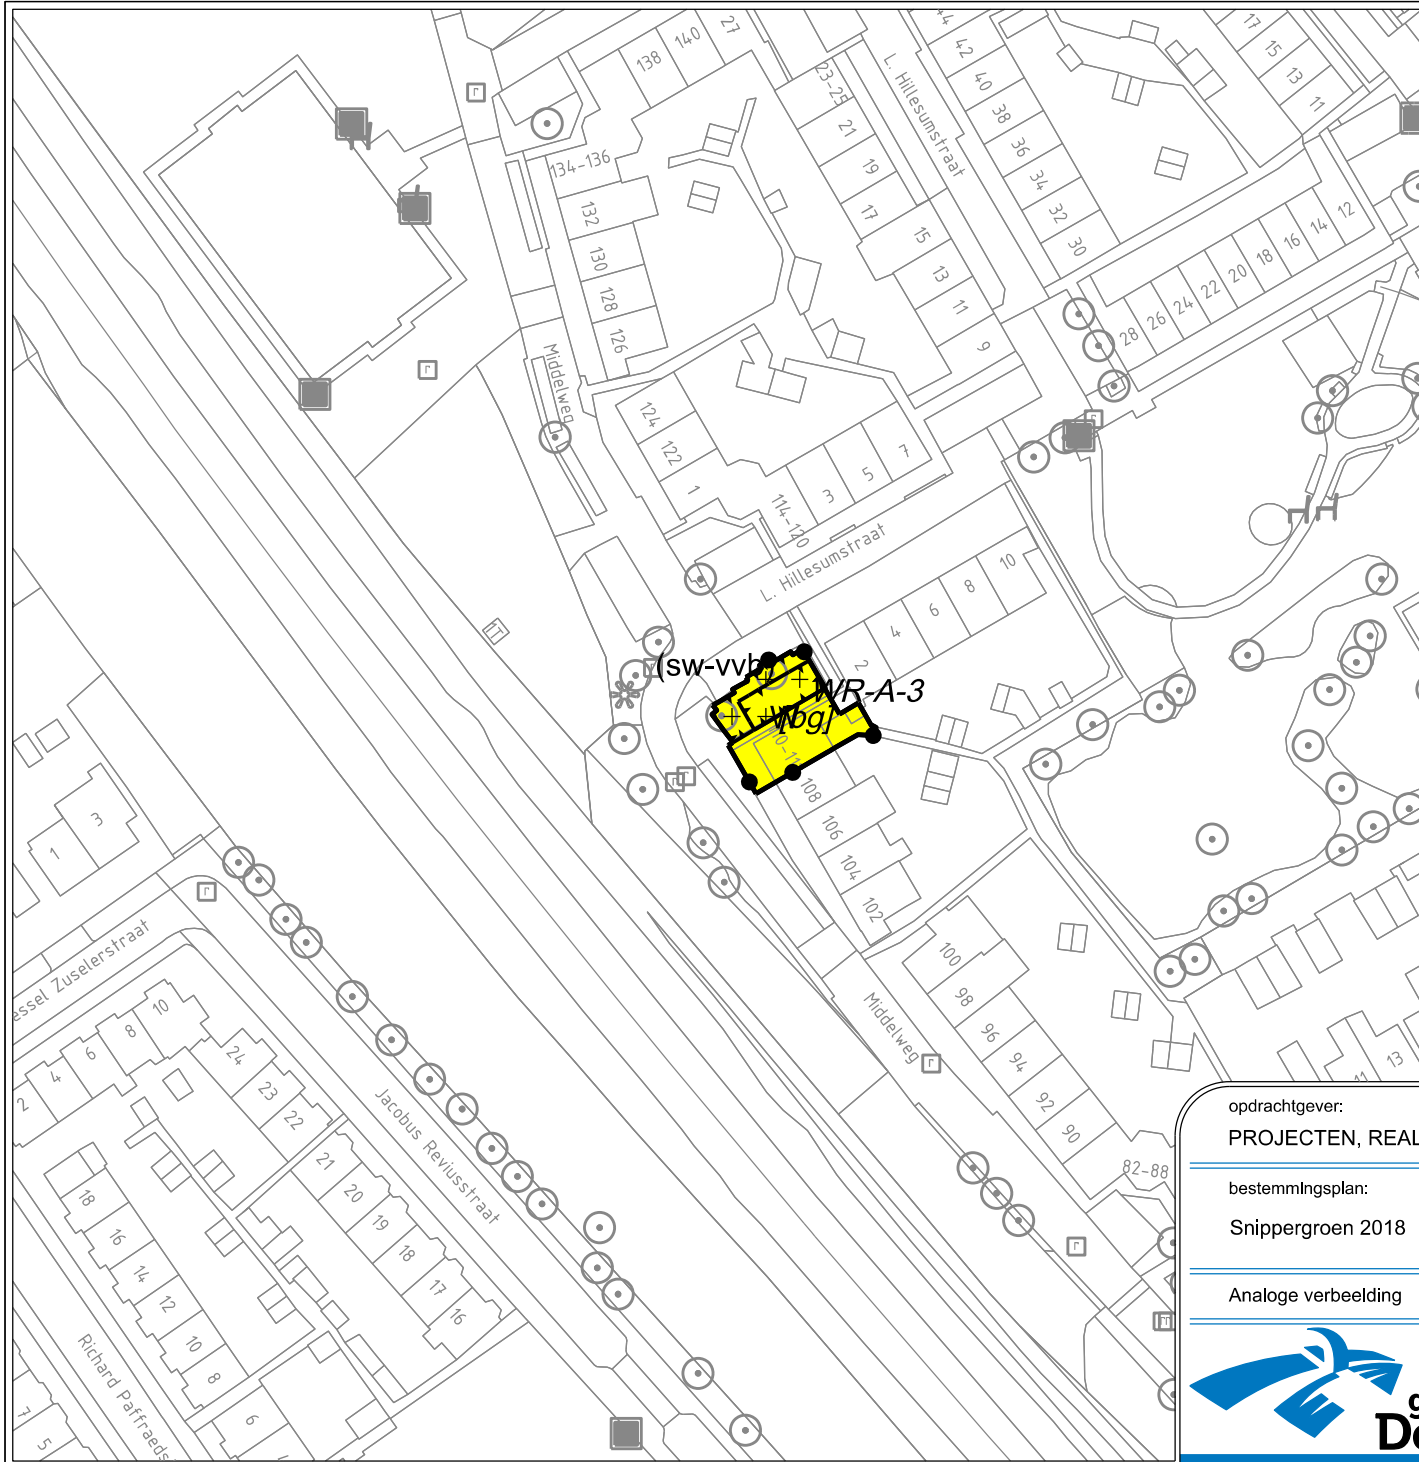

opdrachtgever:
PROJECTEN, REALISATIE EN ONTWIKKELING

bestemmingsplan:
Snippergroen 2018



Analoge verbeelding

schaal: 1:1000	afm.: A4
status: vastgesteld	get.: R.M.
datum: 20-06-2018	opdr.: J.O.
projectnummer: T6.285.0002.1	blad: 7 van 25
plan idn: NL.IMRO.0150.P346-VG01	



Stadhuis
Grote Kerkhof 1
7411 KT Deventer
tel. (0570) 693911
fax (0570) 693429
e-mail: gemeente@deventer.nl

Legenda zie blad 1

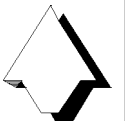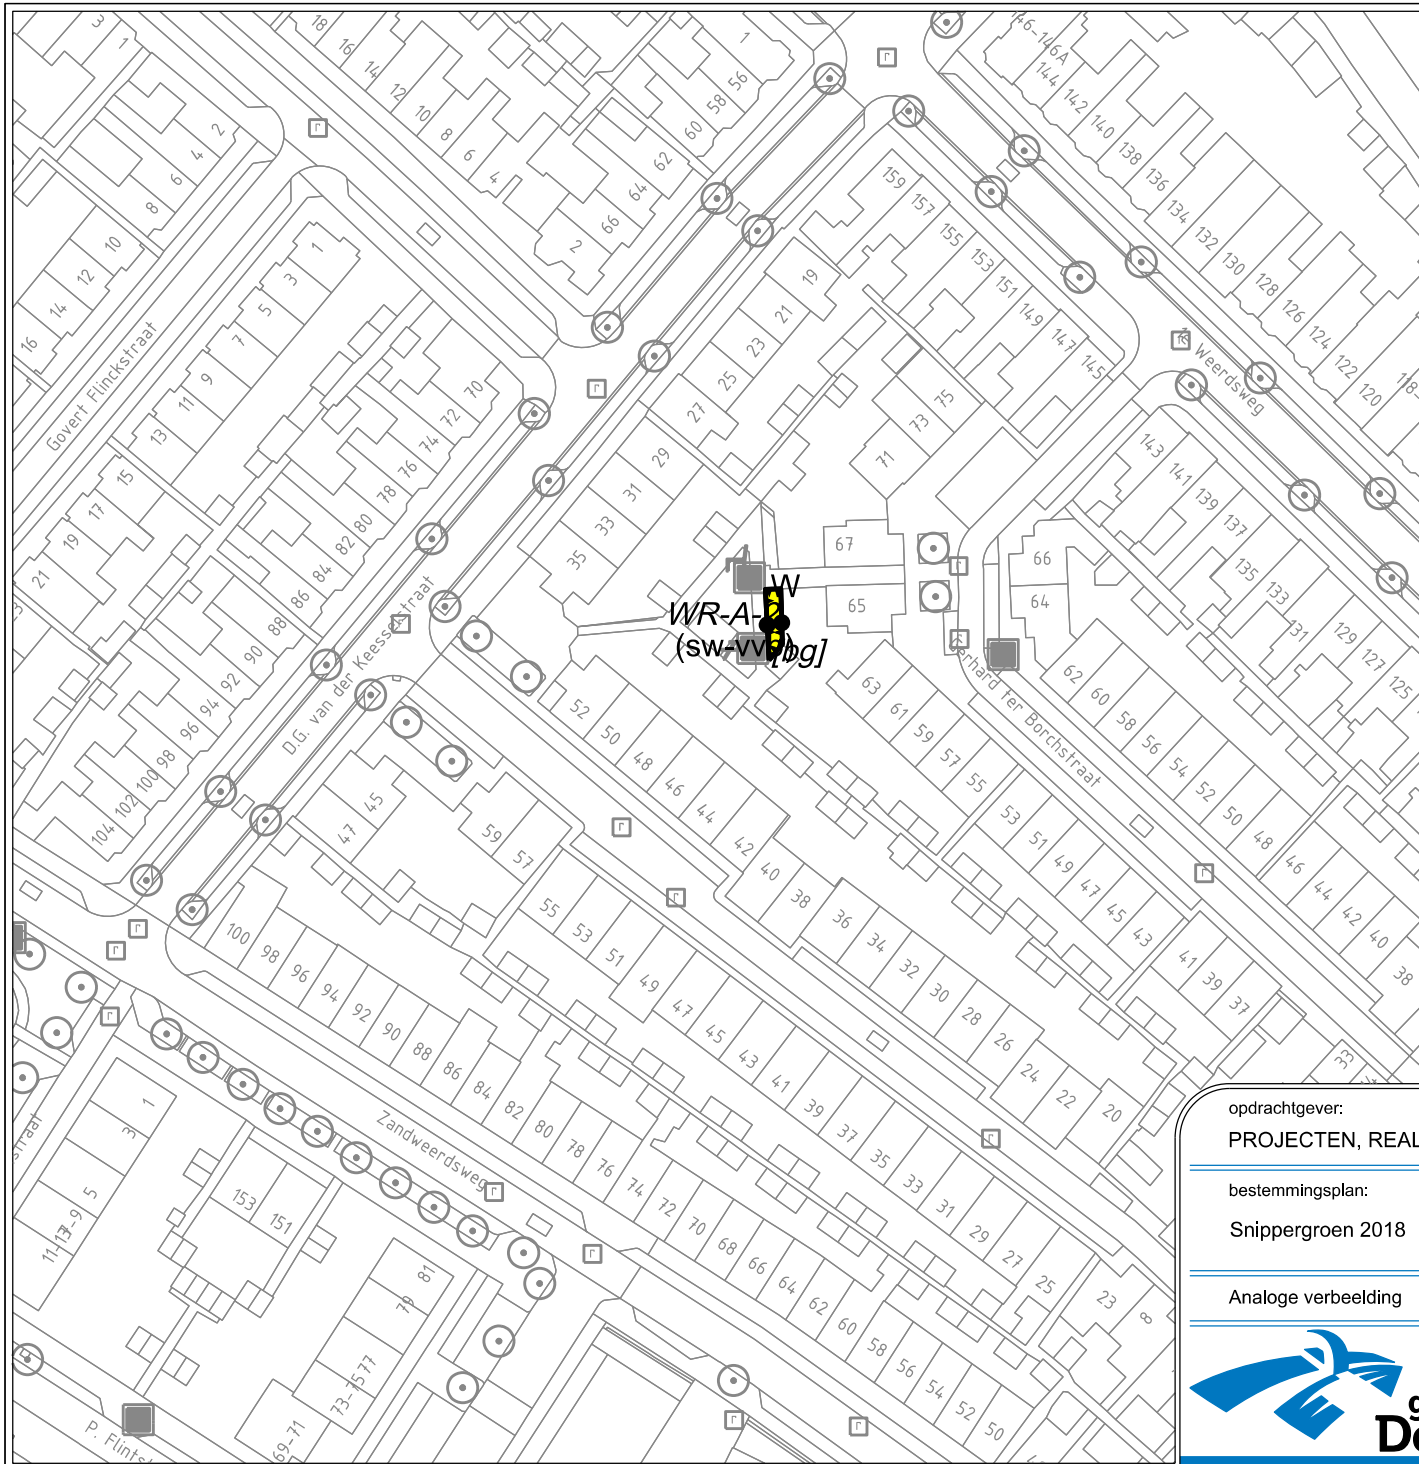

opdrachtgever:
PROJECTEN, REALISATIE EN ONTWIKKELING

bestemmingsplan:
Snippergroen 2018



Analoge verbeelding

schaal: 1:1000	afm.: A4
status: vastgesteld	get.: R.M.
datum: 20-06-2018	opr.: J.O.
projectnummer: T6.285.0002.1	blad: 8 van 25
plan id: NL.IMRO.0150.P346-VG01	



Stadhuis
Grote Kerkhof 1
7411 KT Deventer
tel. (0570) 693911
fax (0570) 693429
e-mail: gemeente@deventer.nl

Legenda zie blad 1

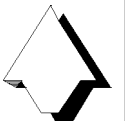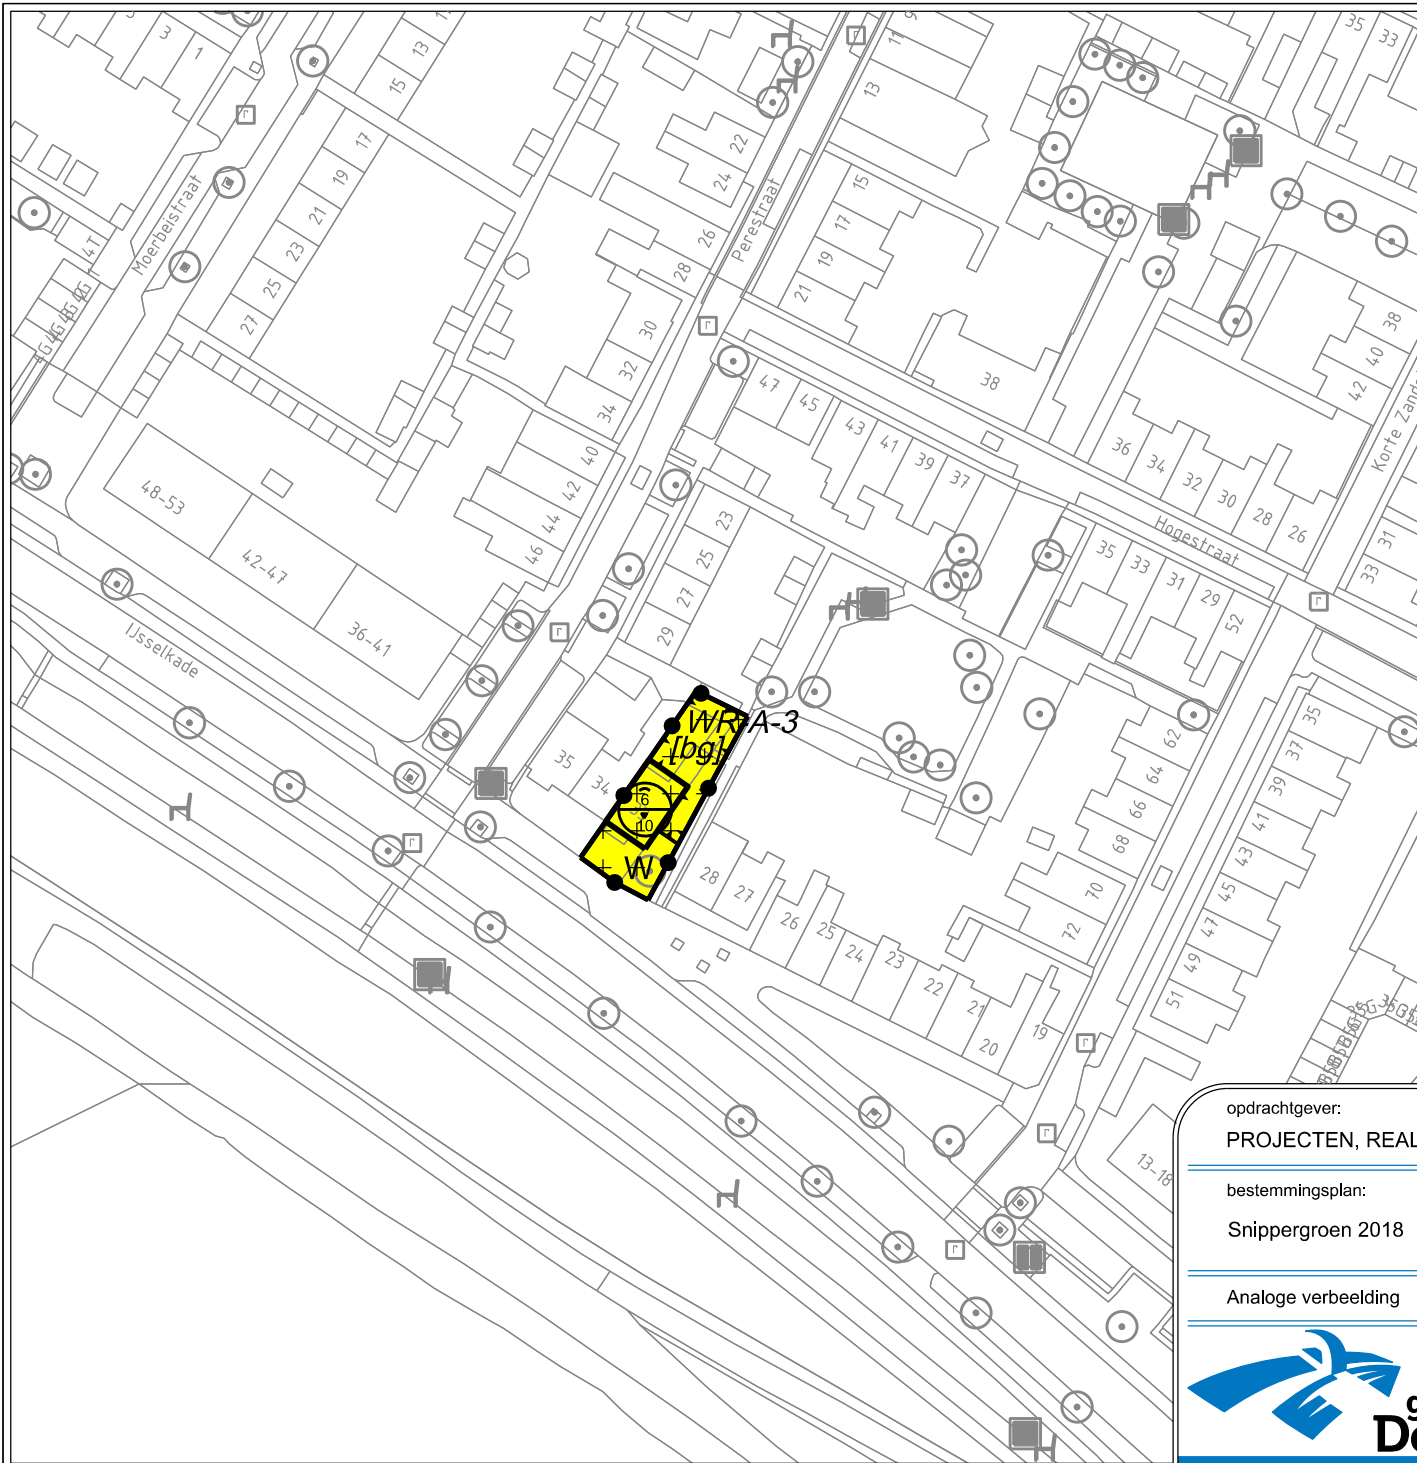

opdrachtgever:
PROJECTEN, REALISATIE EN ONTWIKKELING



bestemmingsplan:
Snippergroen 2018

Analoge verbeelding

schaal: 1:1000	afm.: A4
status: vastgesteld	get.: R.M.
datum: 20-06-2018	opdr.: J.O.
projectnummer: T6.285.0002.1	blad: 9 van 25
plan idn: NL.IMRO.0150.P346-VG01	



Stadhuis
Grote Kerkhof 1
7411 KT Deventer
tel. (0570) 693911
fax (0570) 693429
e-mail: gemeente@deventer.nl

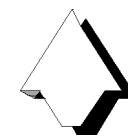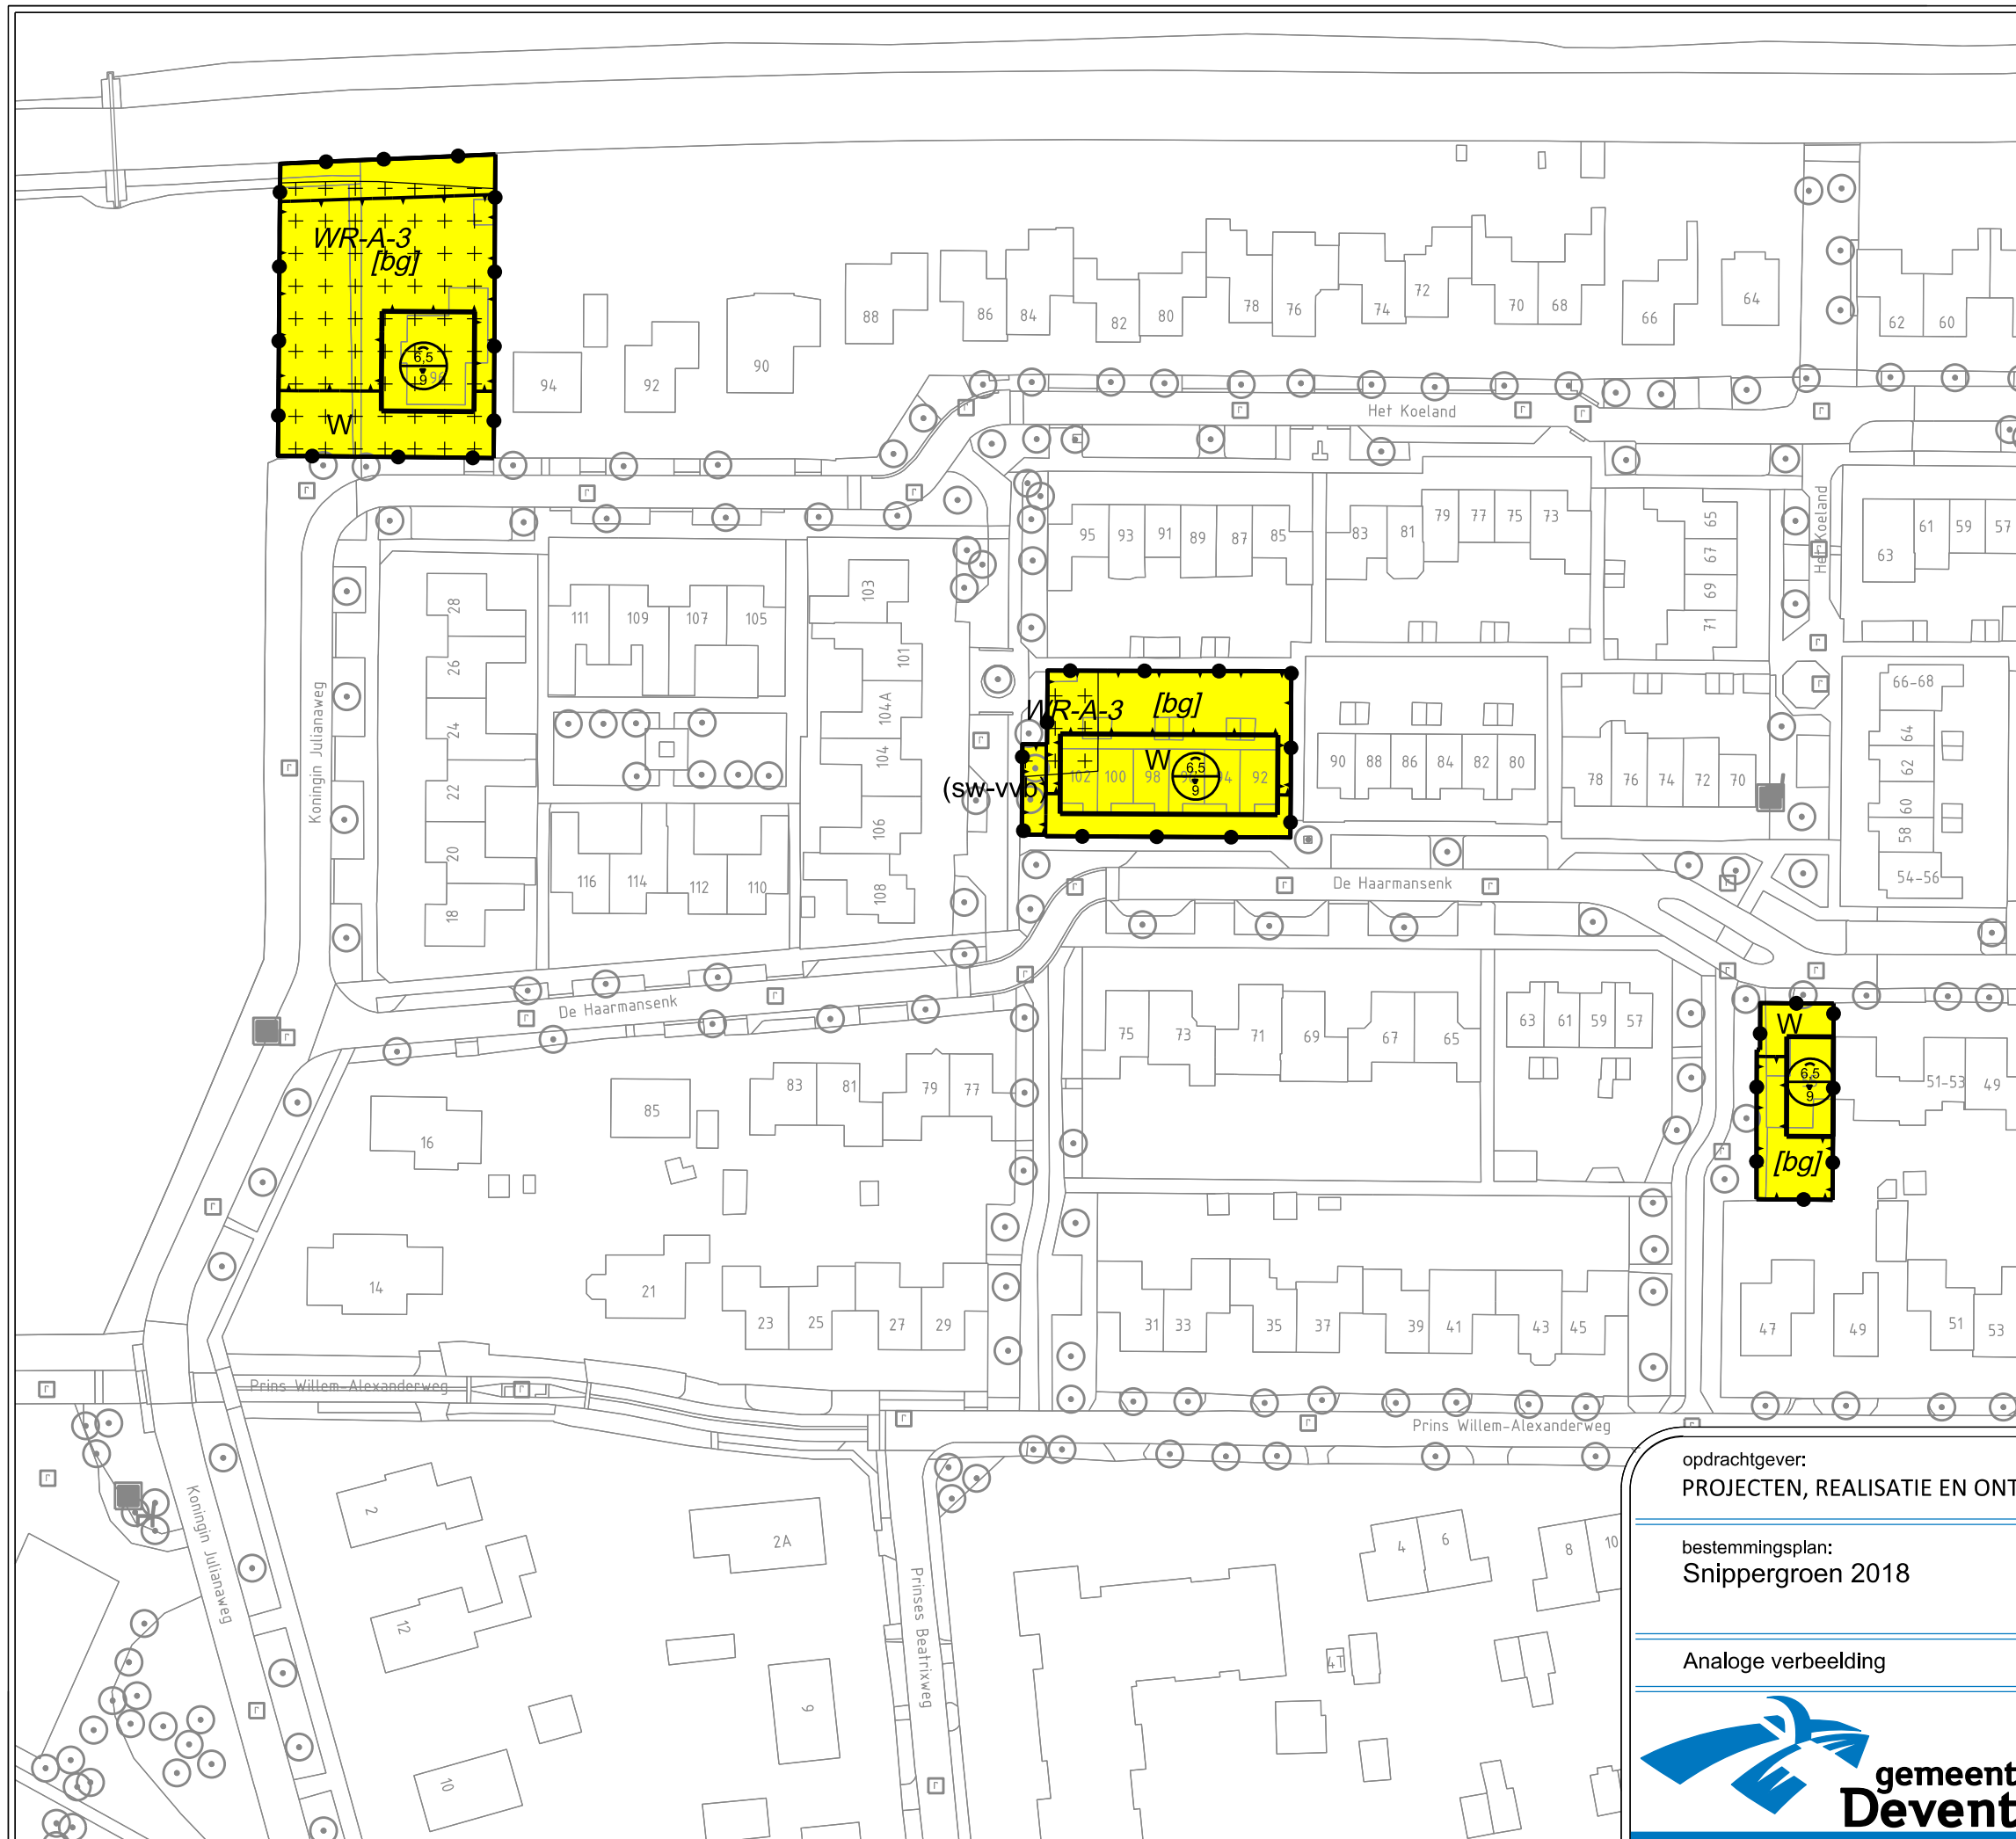

opdrachtgever:
PROJECTEN, REALISATIE EN ONTWIKKELING

bestemmingsplan:
Snippergroen 2018


Analoge verbeelding

schaal: 1:1000	afm.: A3
status: vastgesteld	get.: R.M.
datum: 20-06-2018	opdr.: J.O.
projectnummer: T6.285.0002.1	blad: 10 van 25
plan idn: NL.IMRO.0150.P346-VG01	



Team PRO

tel. (0570) 693911
e-mail: gemeente@deventer.nl

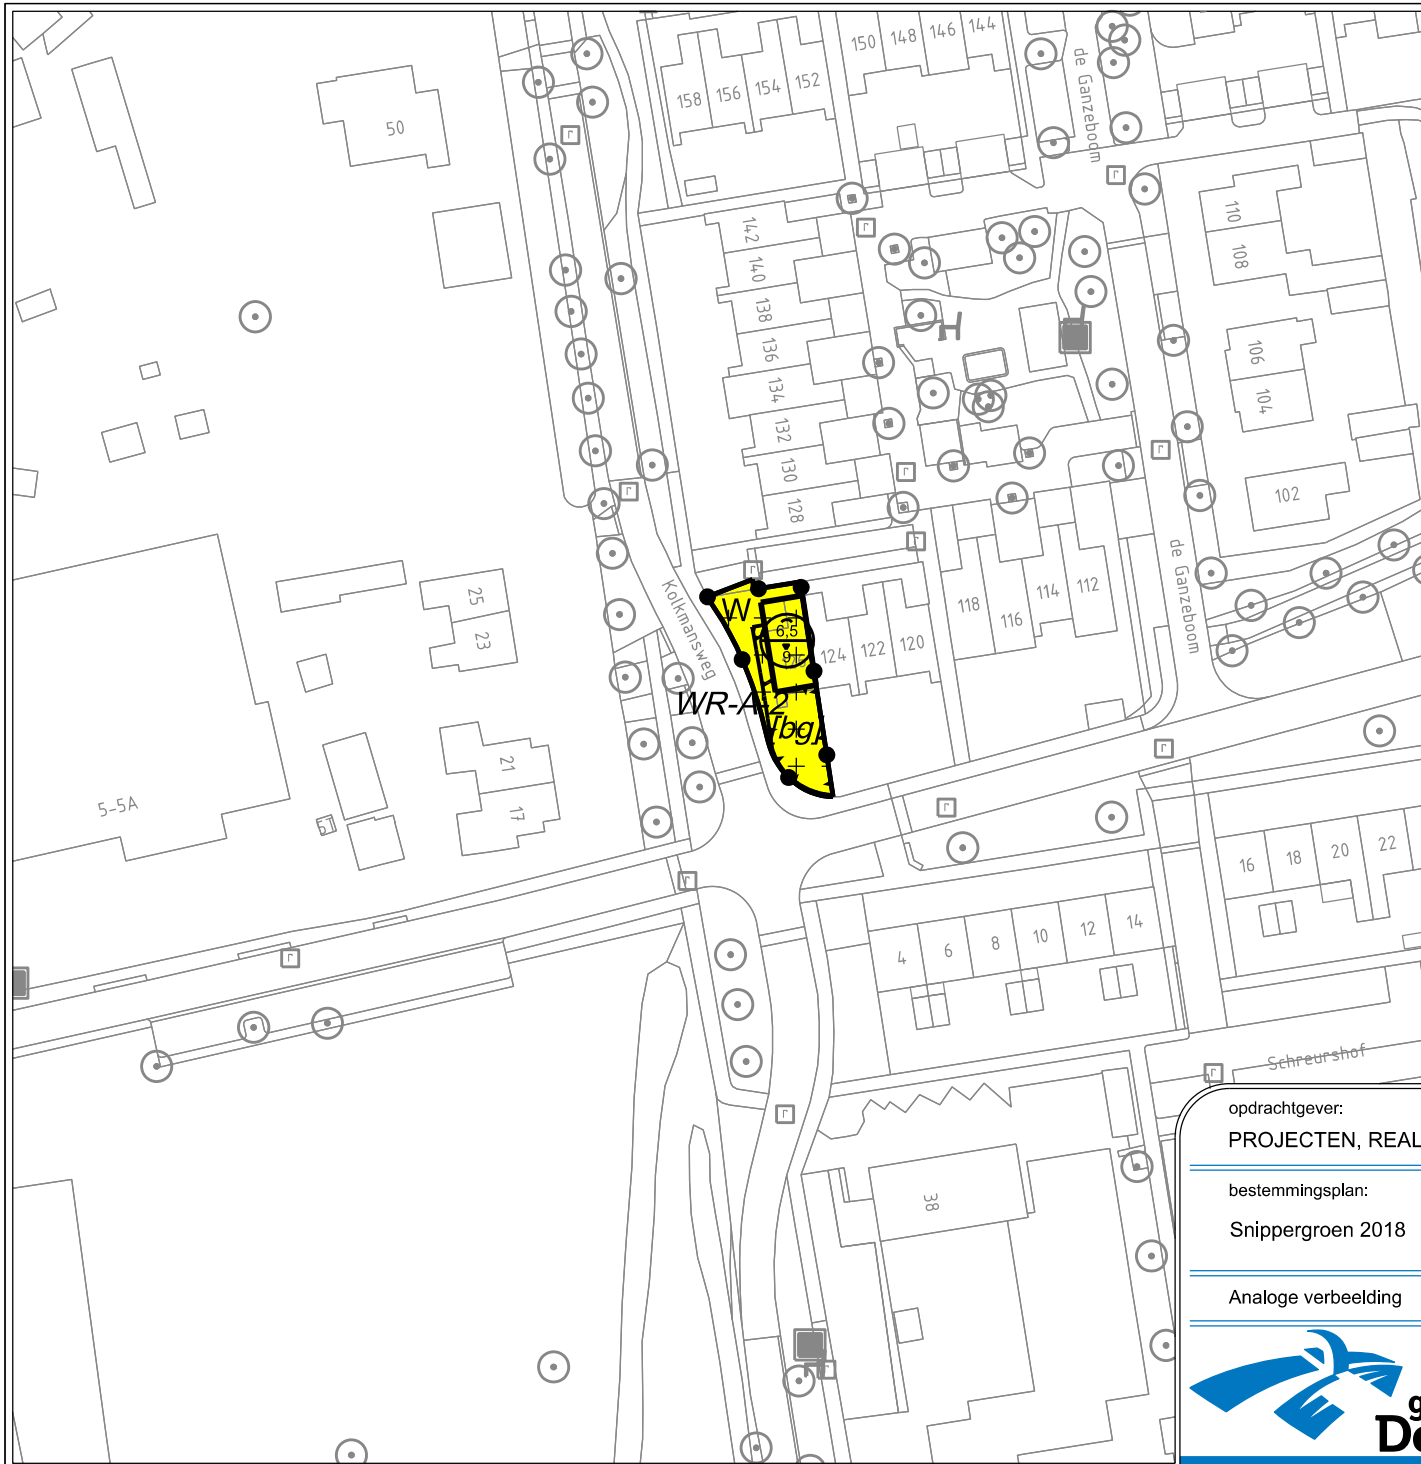

Legenda zie blad 1

opdrachtgever:
PROJECTEN, REALISATIE EN ONTWIKKELING


bestemmingsplan:
Snippergroen 2018

Analoge verbeelding

schaal: 1:1000	afm.: A4
status: vastgesteld	get.: R.M.
datum: 20-06-2018	opdr.: J.O.
projectnummer: T6.285.0002.1	blad:11 van 25
plan idn: NL.IMRO.0150.P346-VG01	



Stadhuis
Grote Kerkhof 1
7411 KT Deventer
tel. (0570) 693911
fax (0570) 693429
e-mail: gemeente@deventer.nl

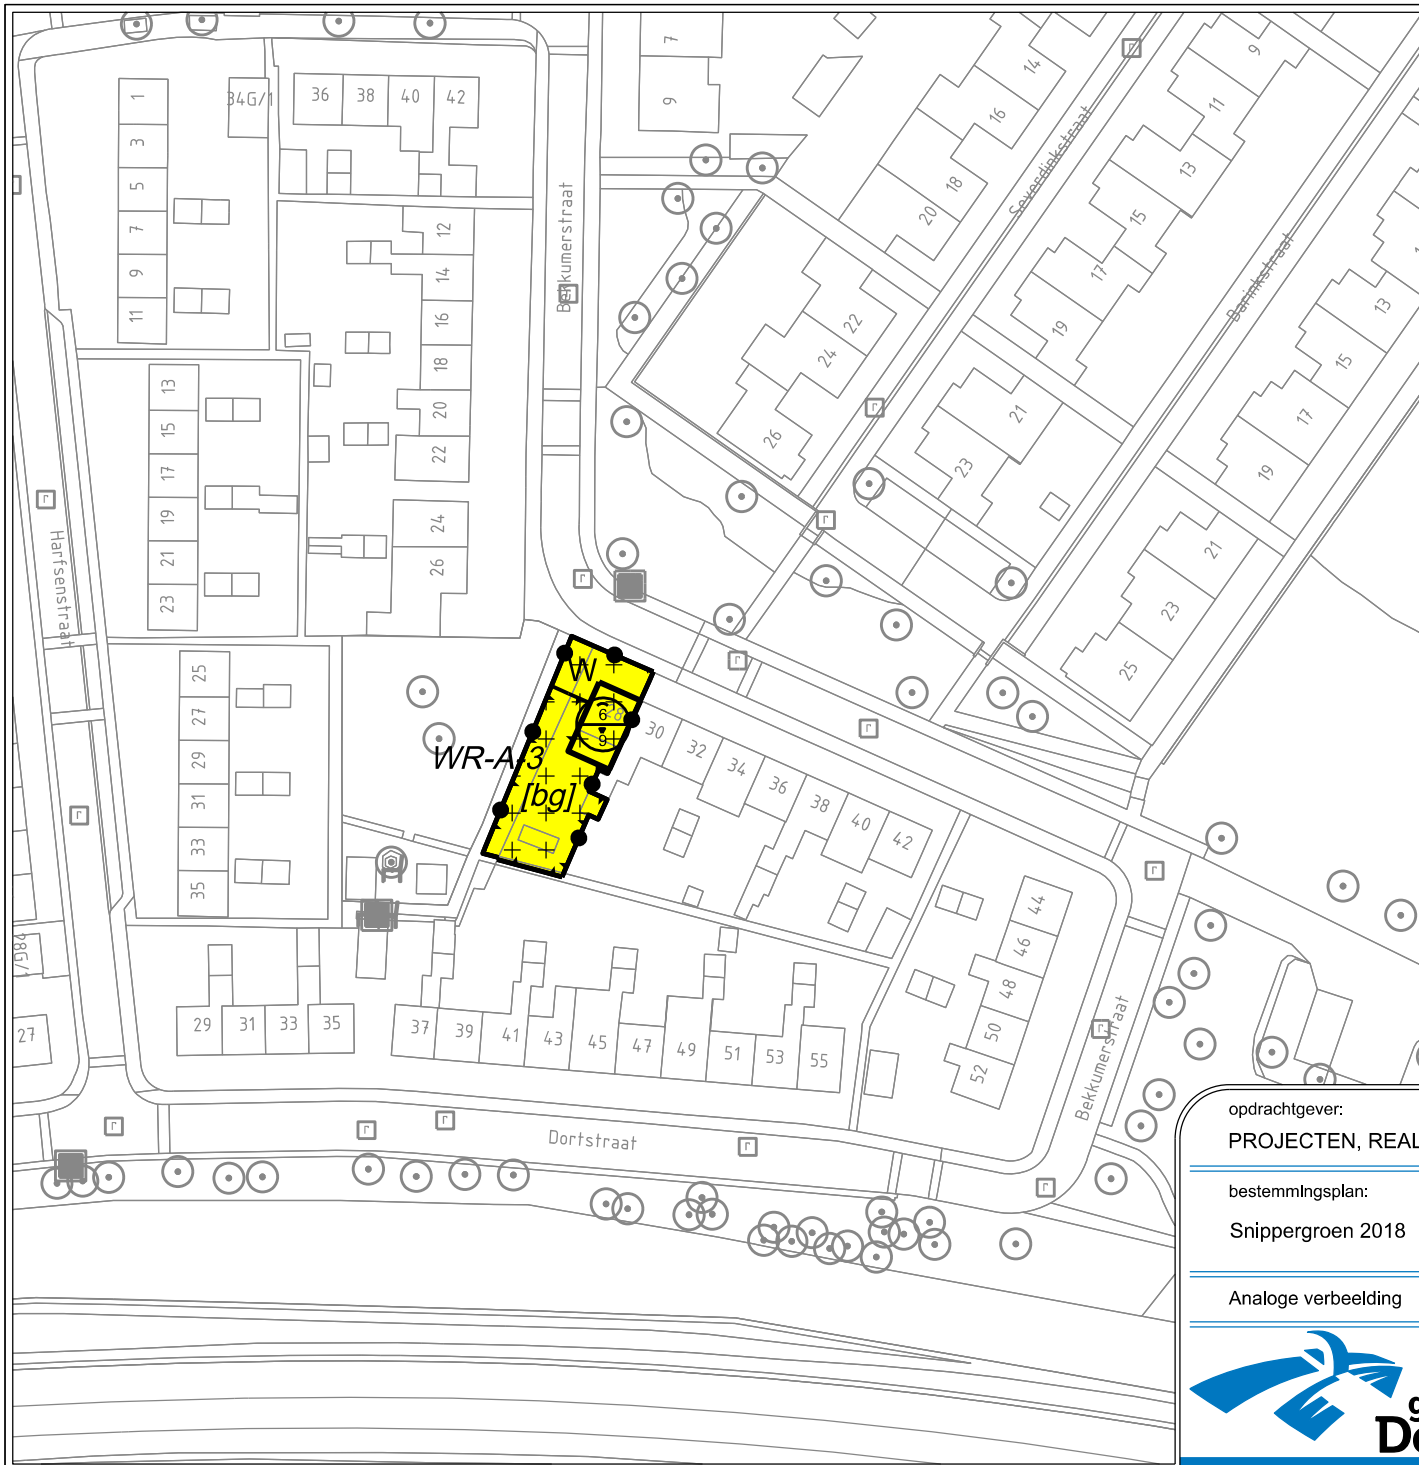

Legenda zie blad 1


opdrachtgever:
PROJECTEN, REALISATIE EN ONTWIKKELING

bestemmingsplan:
Snippergroen 2018

Analoge verbeelding

schaal: 1:1000	afm.: A4
status: vastgesteld	get.: R.M.
datum: 20-06-2018	opdr.: J.O.
projectnummer: T6.285.0002.1	blad:12 van 25
plan id: NL.IMRO.0150.P346-VG01	

Legenda zie blad 1

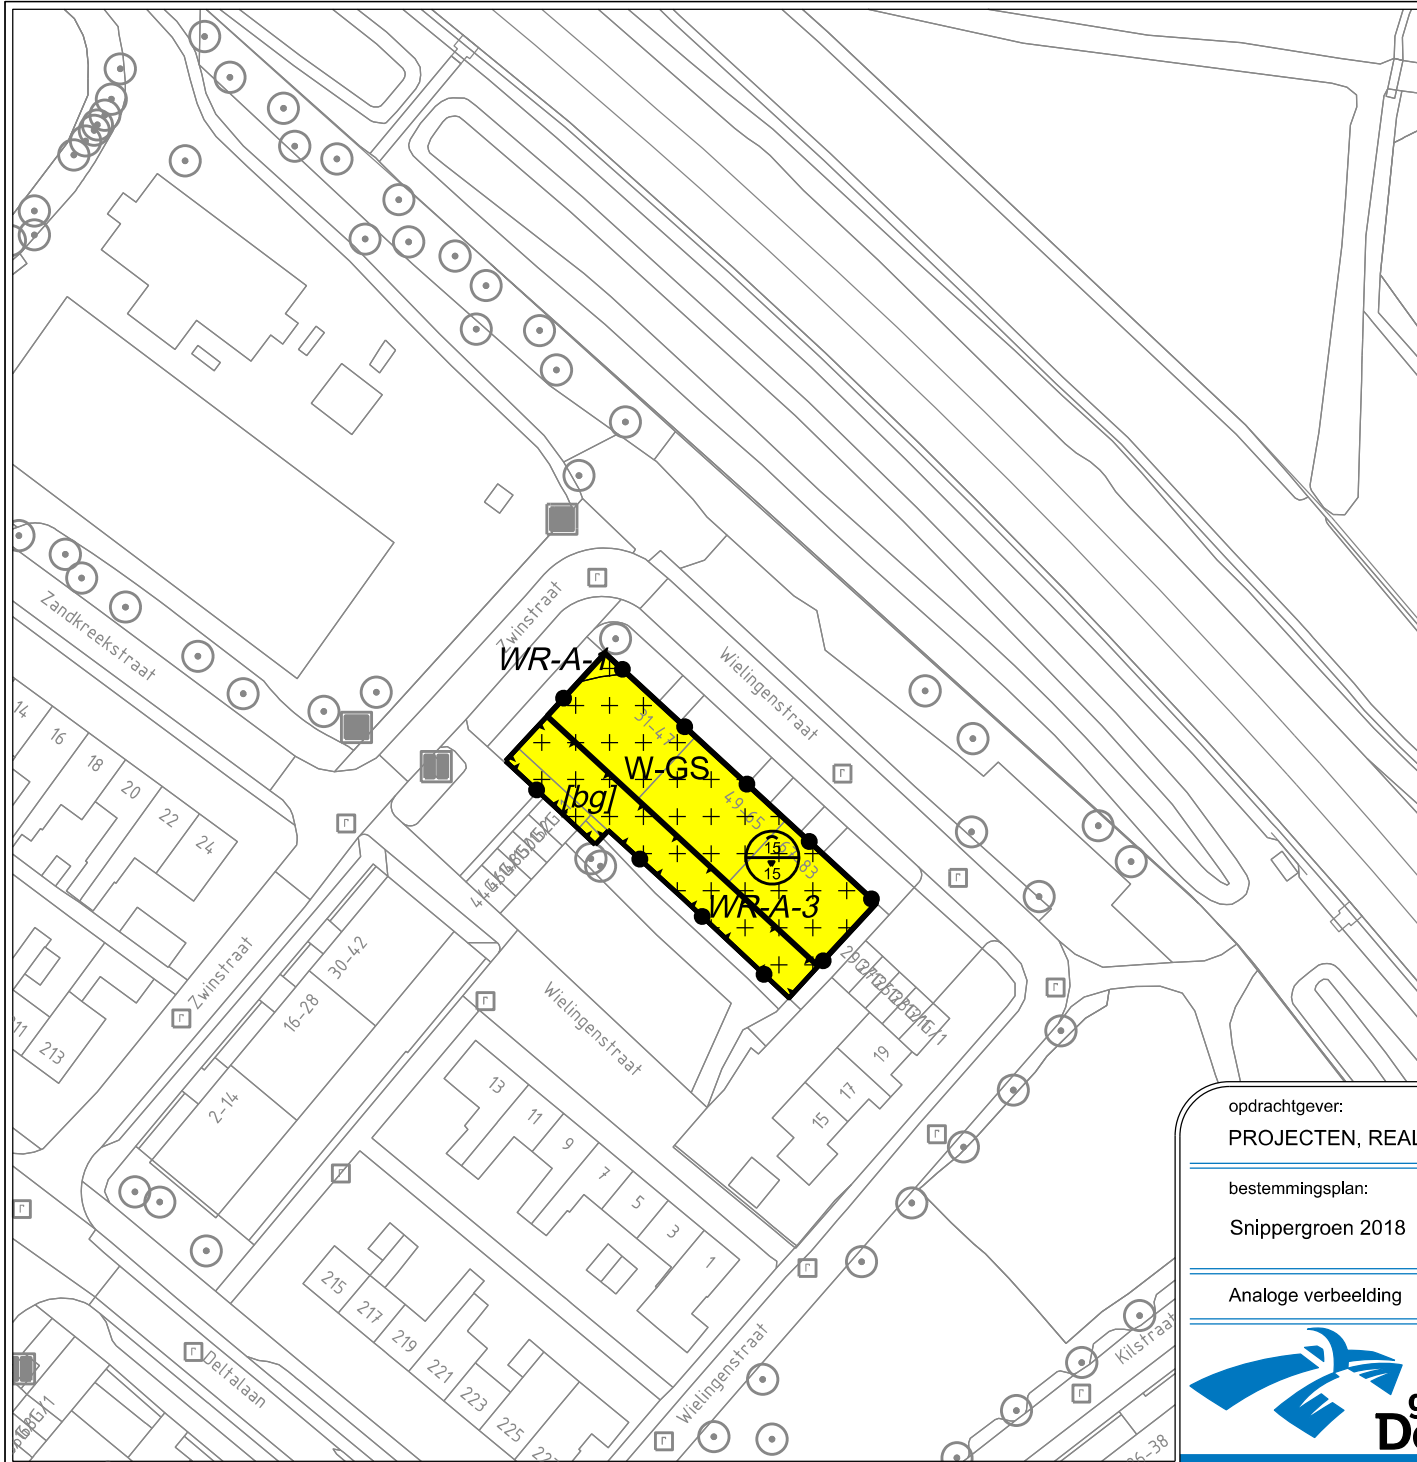

opdrachtgever:
PROJECTEN, REALISATIE EN ONTWIKKELING

bestemmingsplan:
Snippergroen 2018



Analoge verbeelding

schaal: 1:1000	afm.: A4
status: vastgesteld	get.: R.M.
datum: 20-06-2018	opdr.: J.O.
projectnummer: T6.285.0002.1	blad:13 van 25
plan id: NL.IMRO.0150.P346-VG01	



Stadhuis
Grote Kerkhof 1
7411 KT Deventer
tel. (0570) 693911
fax (0570) 693429
e-mail: gemeente@deventer.nl

Legenda zie blad 1

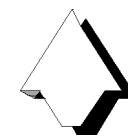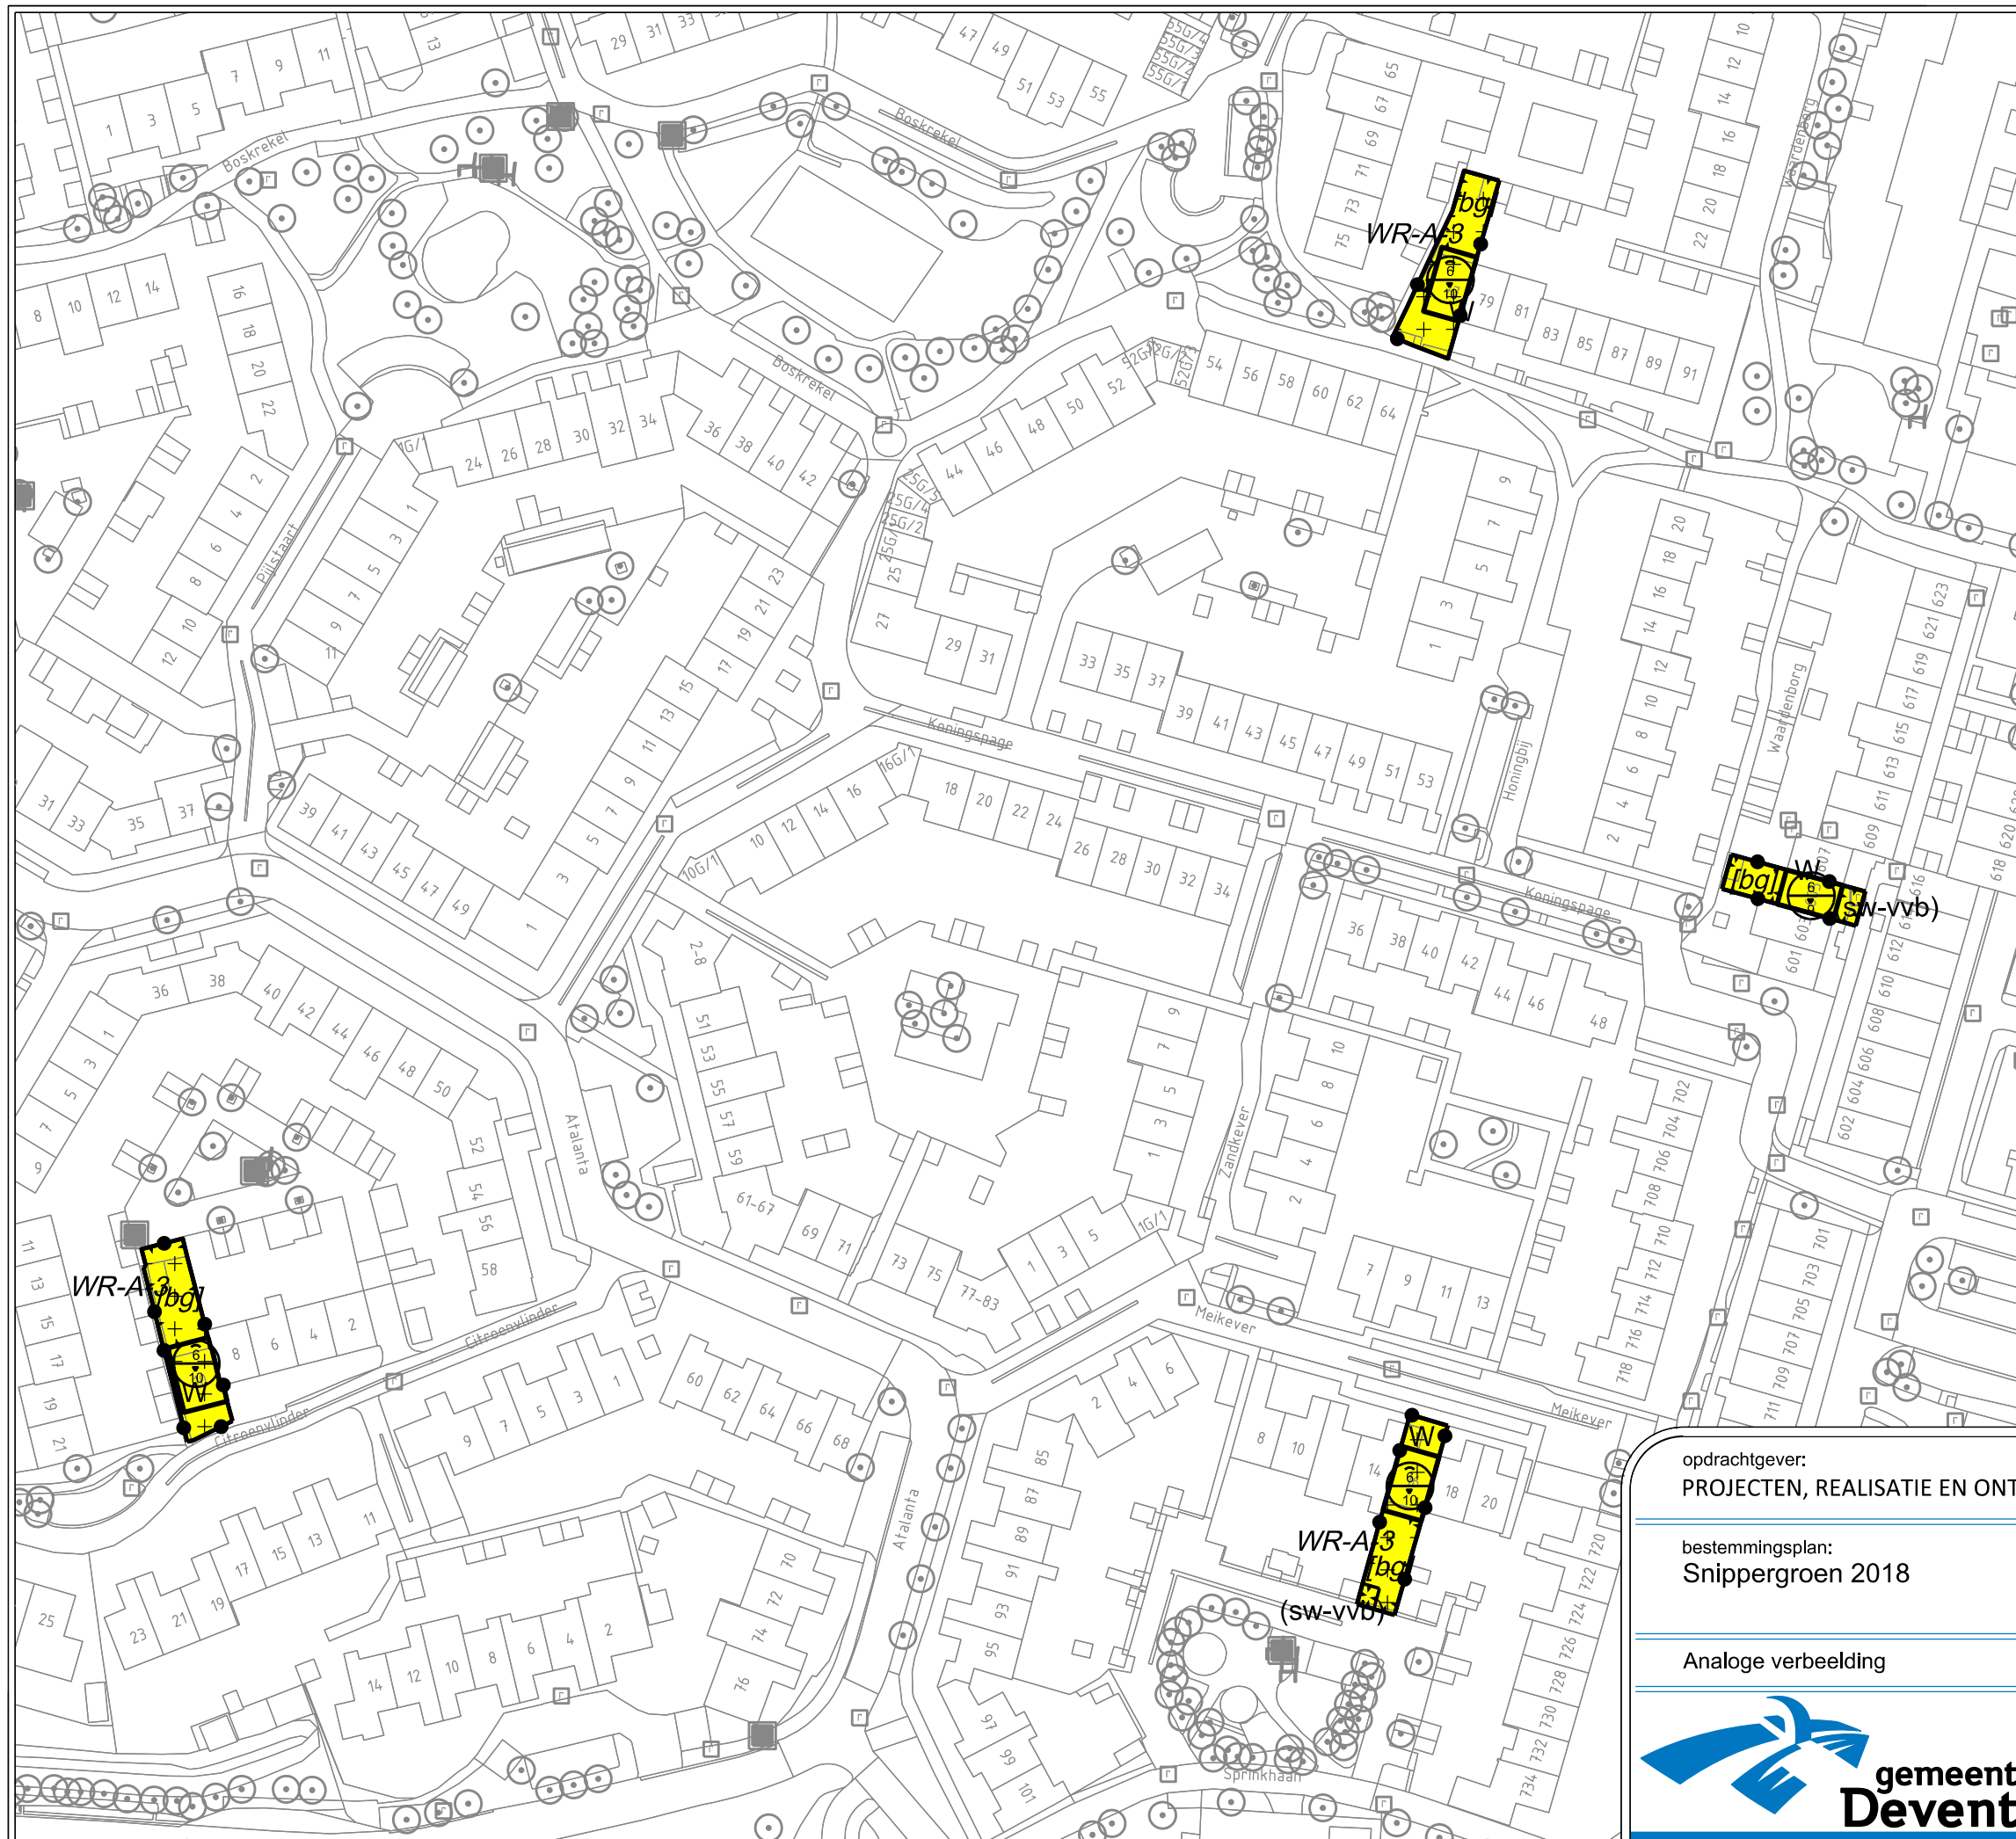

opdrachtgever:
PROJECTEN, REALISATIE EN ONTWIKKELING

bestemmingsplan:
Snippergroen 2018

Analoge verbeelding

schaal: 1:1000

afm.: A3

status: vastgesteld

get.: R.M.

datum: 20-06-2018

opdr.: J.O.

projectnummer:
T6.285.0002.1

blad: 14 van 25

plan idn:
NL.IMRO.0150.P346-OW01




gemeente
Deventer

Team PRO

tel. (0570) 693911
e-mail: gemeente@deventer.nl

Legenda zie blad 1

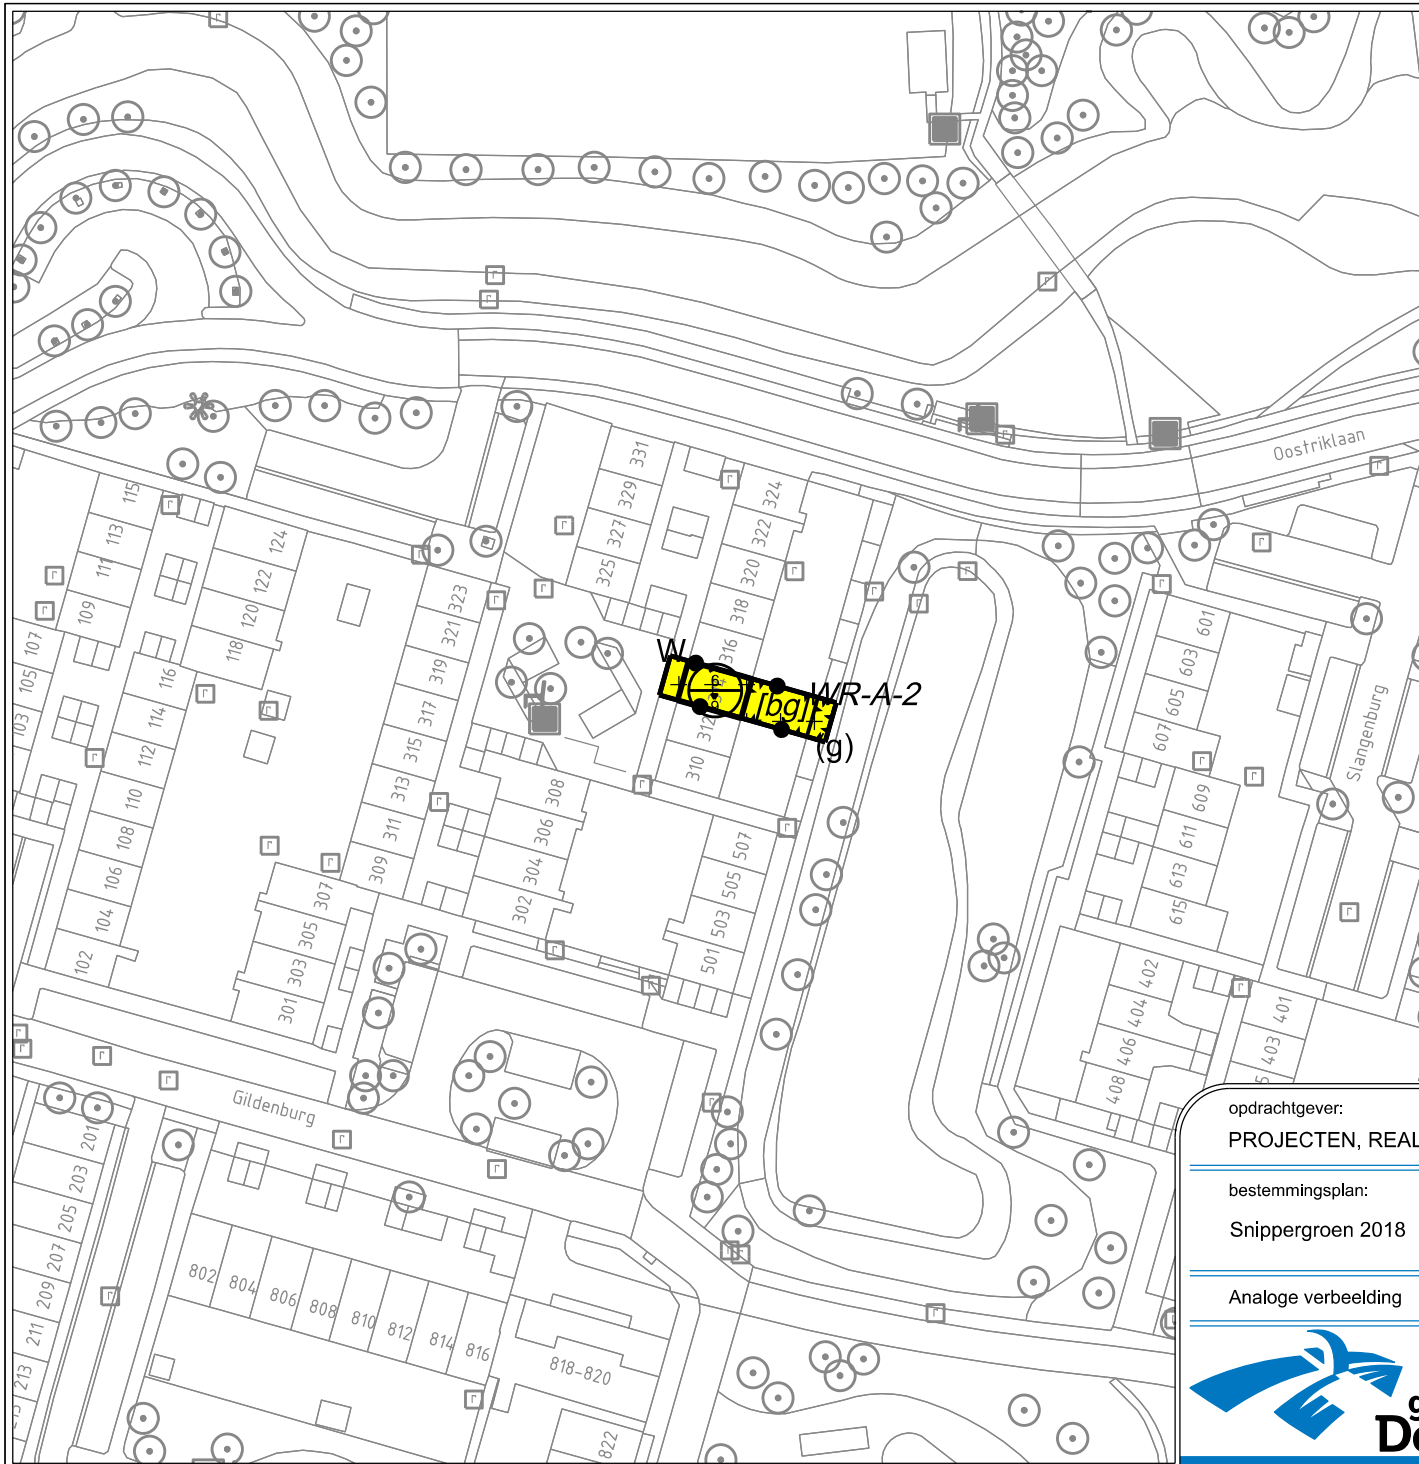

opdrachtgever:
PROJECTEN, REALISATIE EN ONTWIKKELING


bestemmingsplan:
Snippergroen 2018

Analoge verbeelding


schaal: 1:1000	afm.: A4
status: vastgesteld	get.: R.M.
datum: 20-06-2018	opdr.: J.O.
projectnummer: T6.285.0002.1	blad:15 van 25
plan idn: NL.IMRO.0150.P346-VG01	



Stadhuis
Grote Kerkhof 1
7411 KT Deventer
tel. (0570) 693911
fax (0570) 693429
e-mail: gemeente@deventer.nl

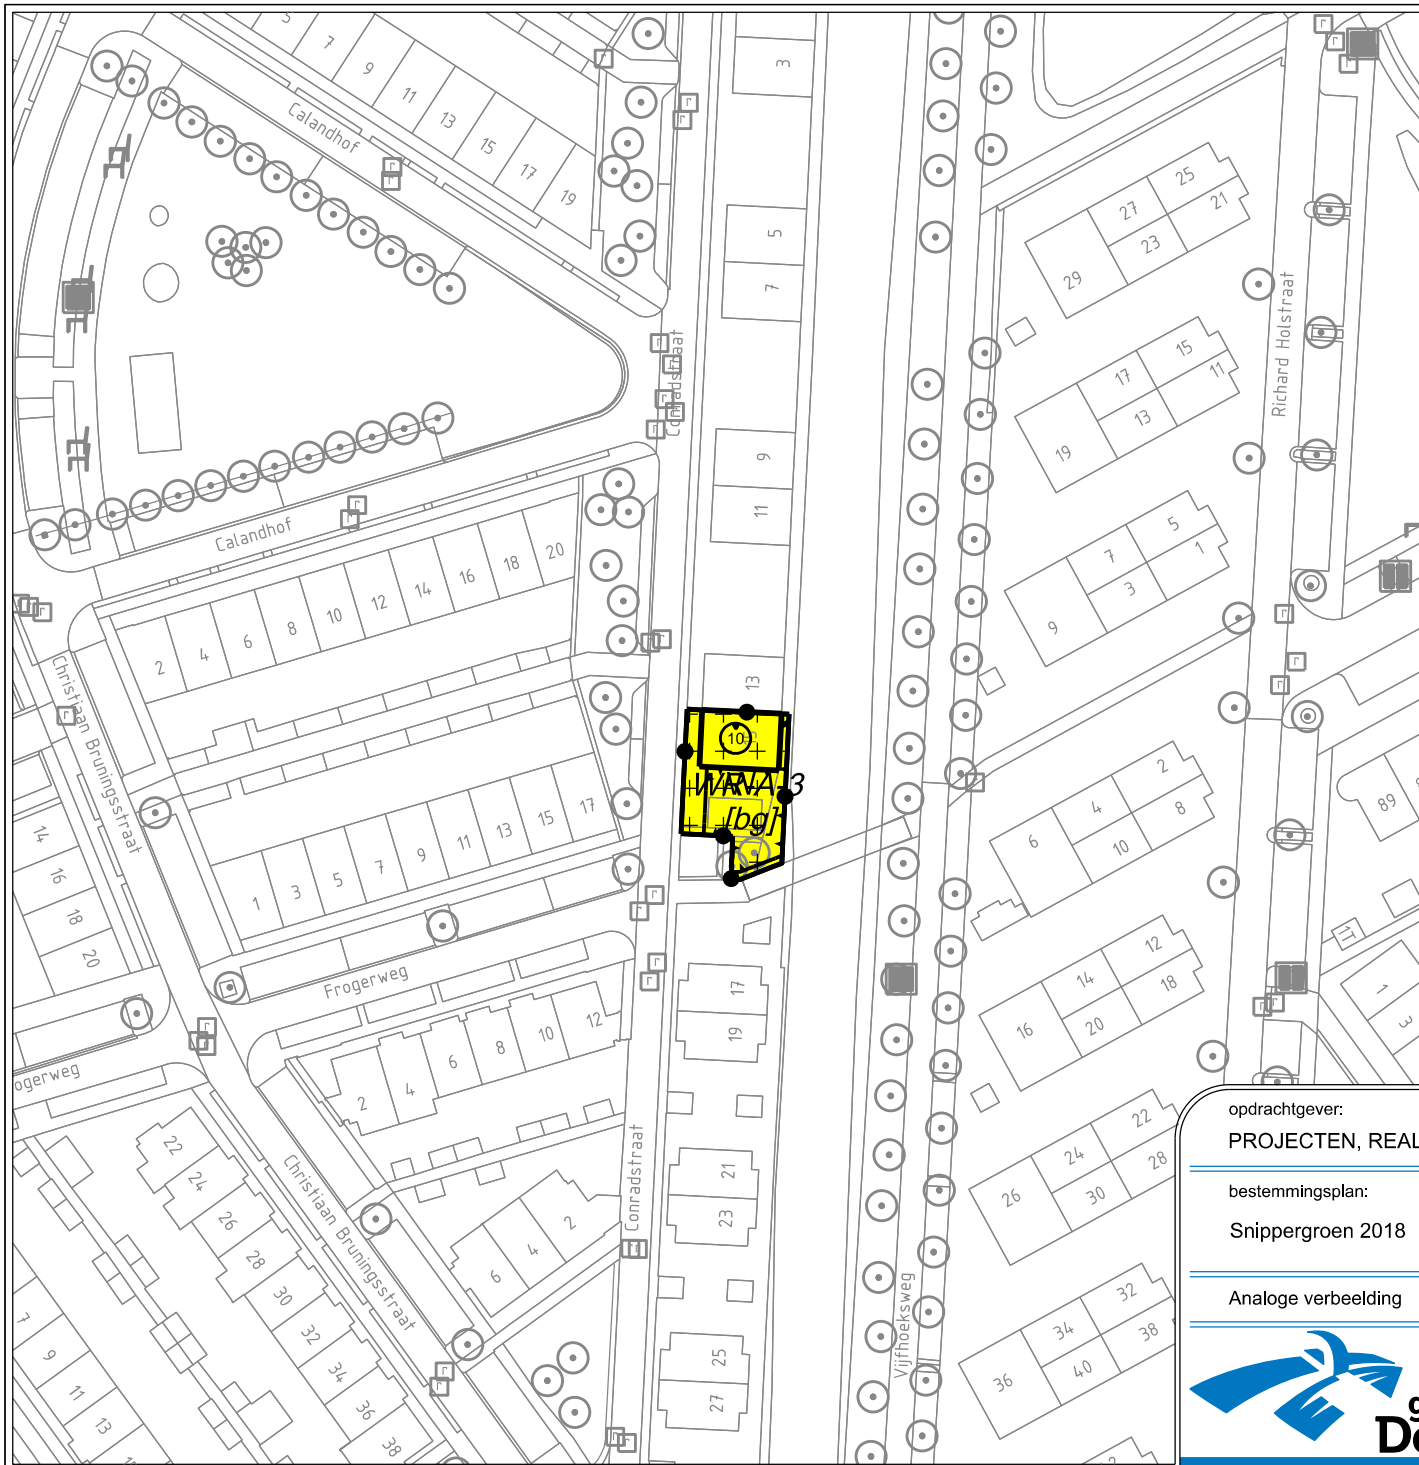

Legenda zie blad 1

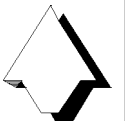

opdrachtgever:
PROJECTEN, REALISATIE EN ONTWIKKELING


bestemmingsplan:
Snippergroen 2018

Analoge verbeelding


schaal: 1:1000	afm.: A4
status: vastgesteld	get.: R.M.
datum: 20-06-2018	opdr.: J.O.
projectnummer: T6.285.0002.1	blad:16 van 25
plan id: NL.IMRO.0150.P346-VG01	



Stadhuis
Grote Kerkhof 1
7411 KT Deventer
tel. (0570) 693911
fax (0570) 693429
e-mail: gemeente@deventer.nl

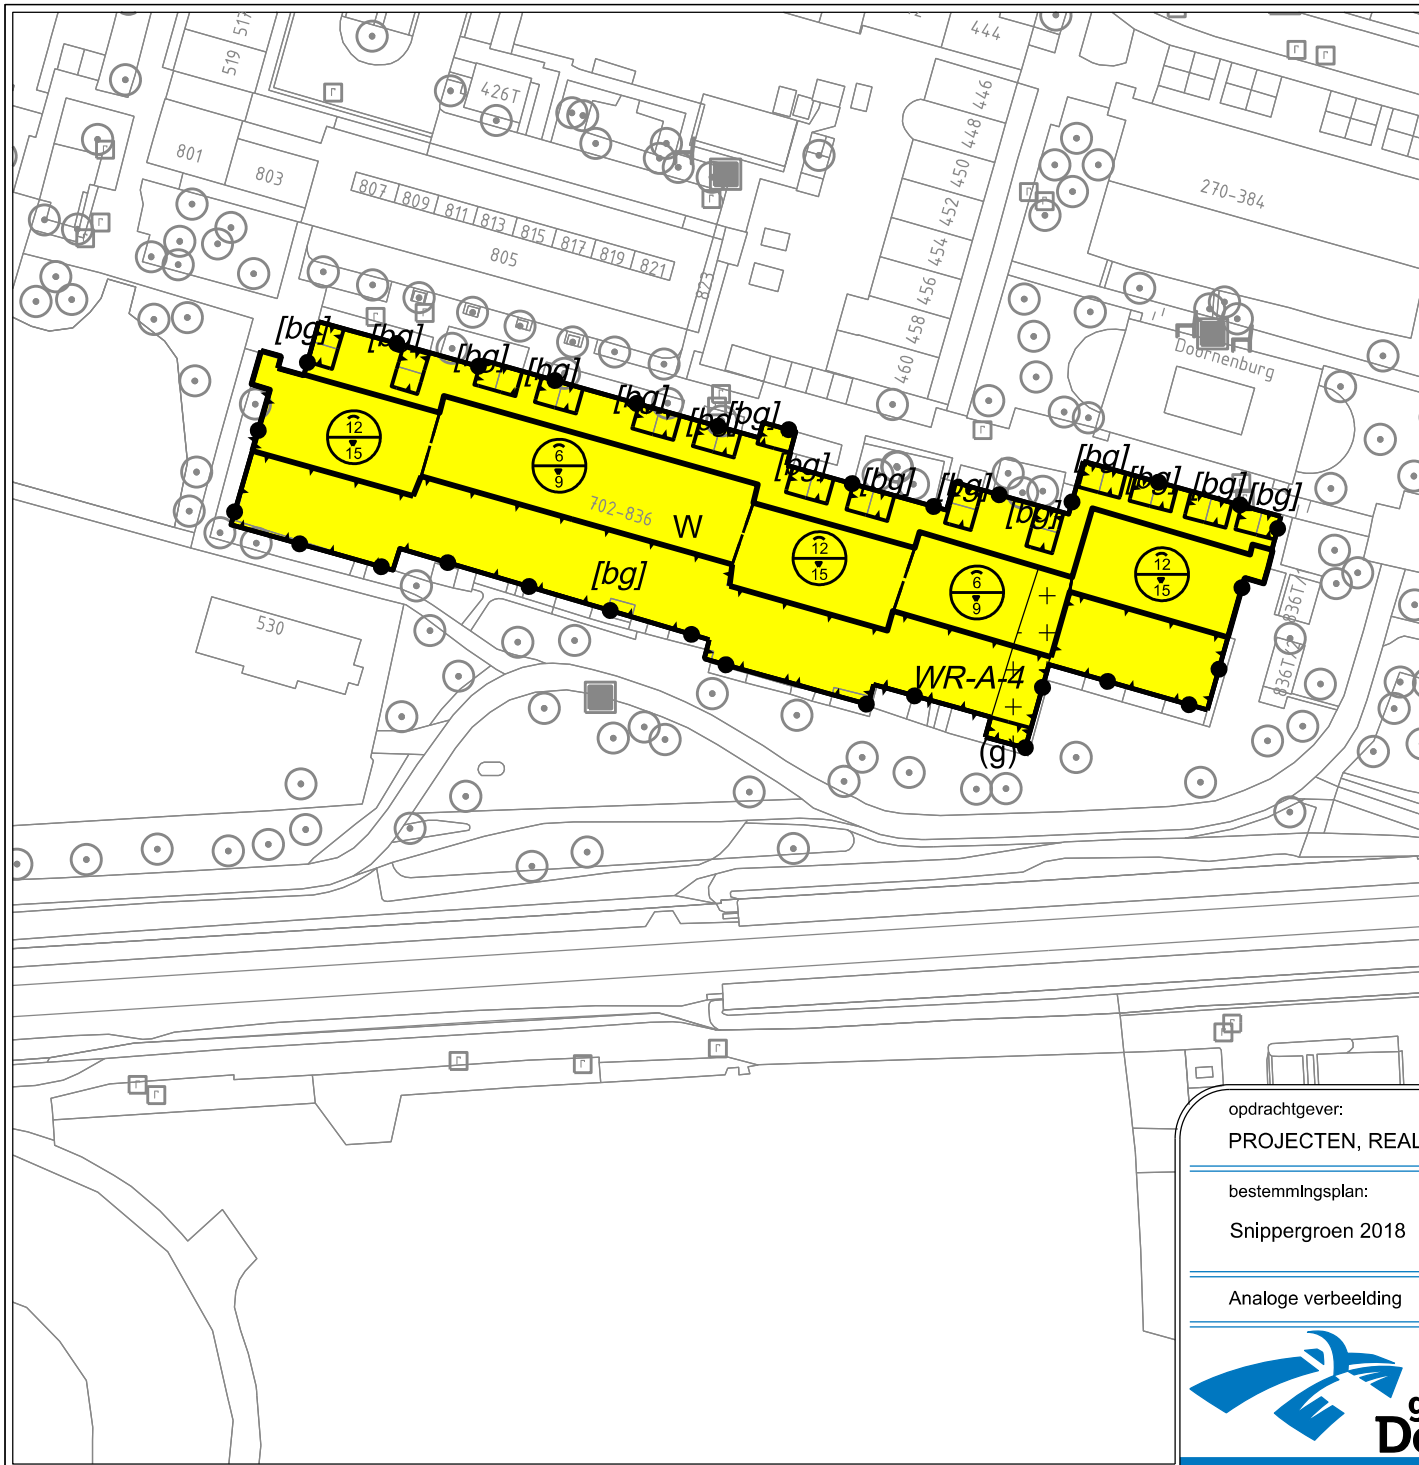

Legenda zie blad 1

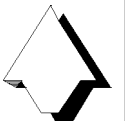

opdrachtgever:
PROJECTEN, REALISATIE EN ONTWIKKELING

bestemmingsplan:
Snippergroen 2018


Analoge verbeelding

schaal: 1:1000	afm.: A4
status: vastgesteld	get.: R.M.
datum: 20-06-2018	opdr.: J.O.
projectnummer: T6.285.0002.1	blad:17 van 25
plan id: NL.IMRO.0150.P346-VG01	



Stadhuis
Grote Kerkhof 1
7411 KT Deventer
tel. (0570) 693911
fax (0570) 693429
e-mail: gemeente@deventer.nl

Legenda zie blad 1

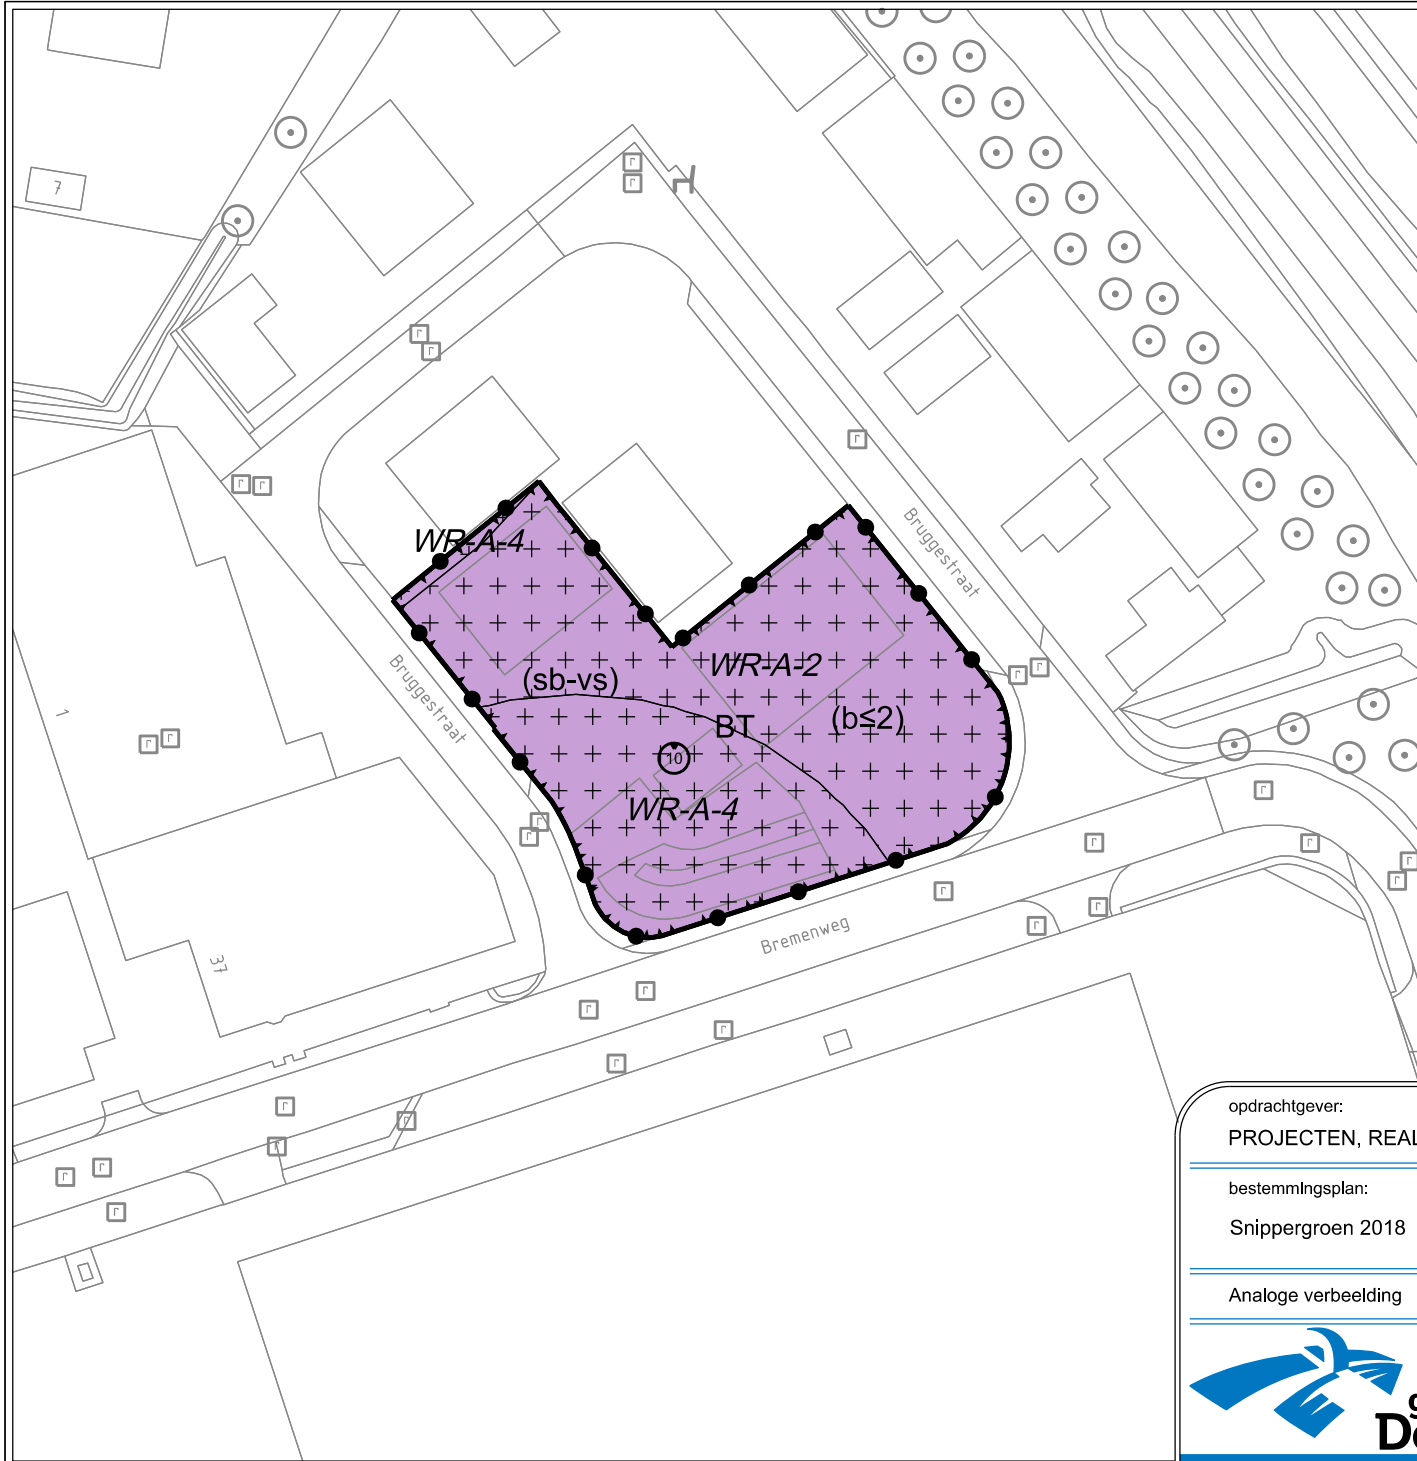

opdrachtgever:
PROJECTEN, REALISATIE EN ONTWIKKELING


bestemmingsplan:
Snippergroen 2018

Analoge verbeelding

schaal: 1:1000	afm.: A4
status: vastgesteld	get.: R.M.
datum: 20-06-2018	opdr.: J.O.
projectnummer: T6.285.0002.1	blad:19 van 25
plan idn: NL.IMRO.0150.P346-VG01	



Stadhuis
Grote Kerkhof 1
7411 KT Deventer
tel. (0570) 693911
fax (0570) 693429
e-mail: gemeente@deventer.nl

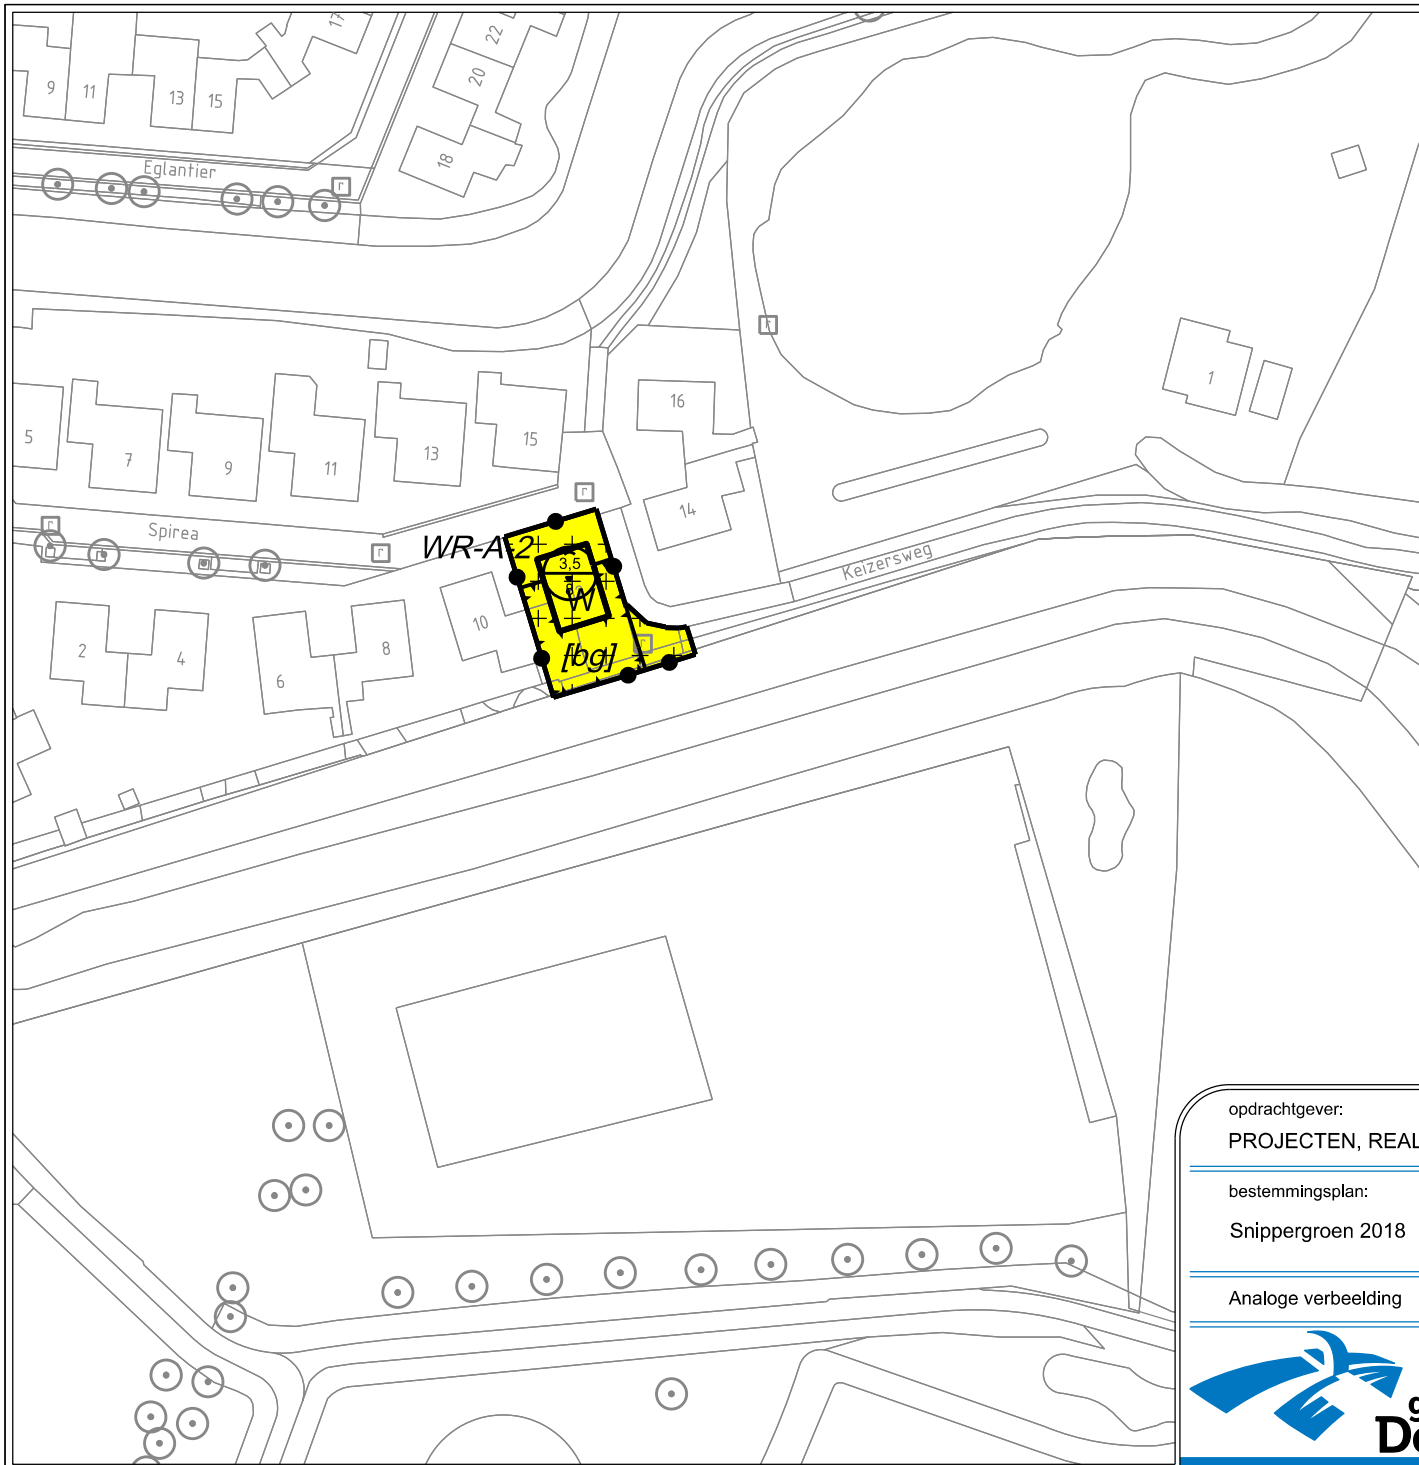

Legenda zie blad 1

opdrachtgever:
PROJECTEN, REALISATIE EN ONTWIKKELING

bestemmingsplan:
Snippergroen 2018



Analoge verbeelding

schaal: 1:1000	afm.: A4
status: vastgesteld	get.: R.M.
datum: 20-06-2018	opdr.: J.O.
projectnummer: T6.285.0002.1	blad20 van 25
plan id: NL.IMRO.0150.P346-VG01	



Stadhuis
Grote Kerkhof 1
7411 KT Deventer
tel. (0570) 693911
fax (0570) 693429
e-mail: gemeente@deventer.nl

Legenda zie blad 1

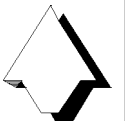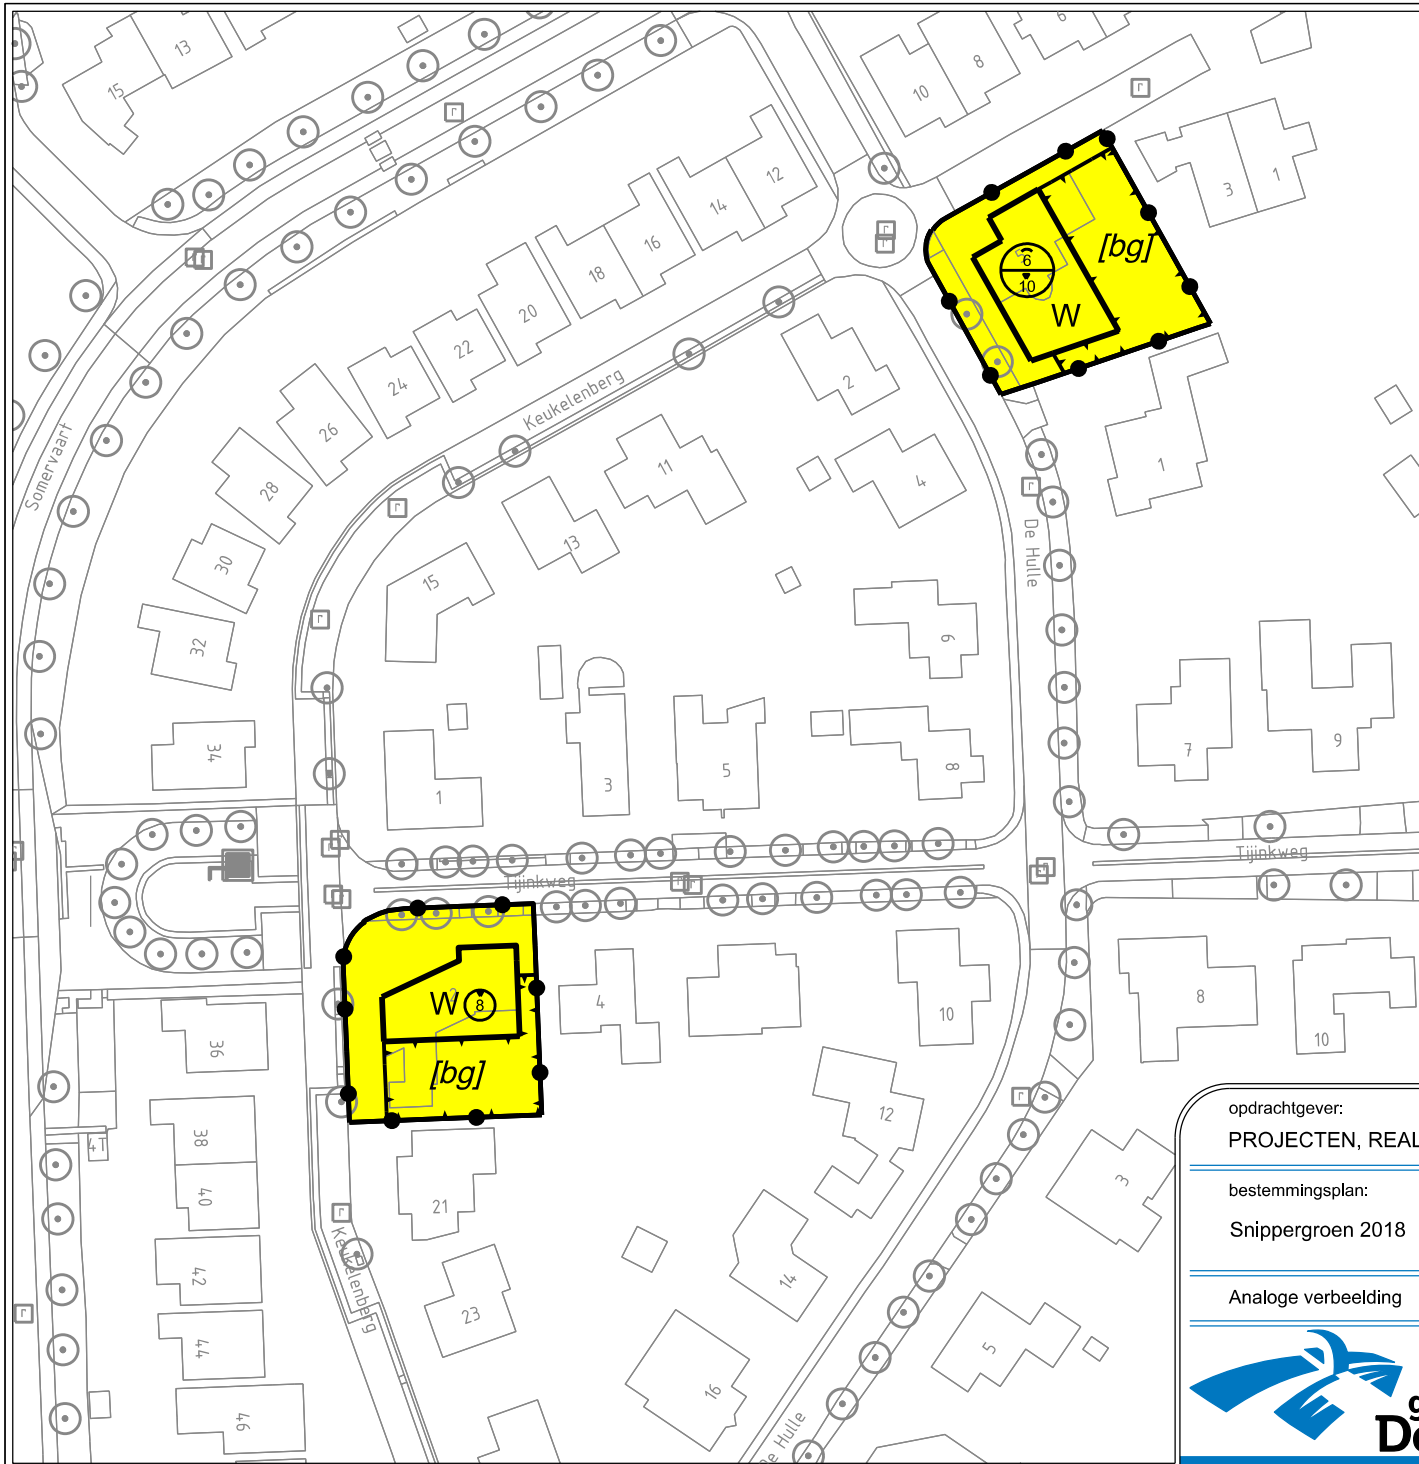

opdrachtgever:
PROJECTEN, REALISATIE EN ONTWIKKELING


bestemmingsplan:
Snippergroen 2018

Analoge verbeelding


schaal: 1:1000	afm.: A4
status: vastgesteld	get.: R.M.
datum: 20-06-2018	opdr.: J.O.
projectnummer: T6.285.0002.1	blad21 van 25
plan id: NL.IMRO.0150.P346-VG01	



Stadhuis
Grote Kerkhof 1
7411 KT Deventer
tel. (0570) 693911
fax (0570) 693429
e-mail: gemeente@deventer.nl

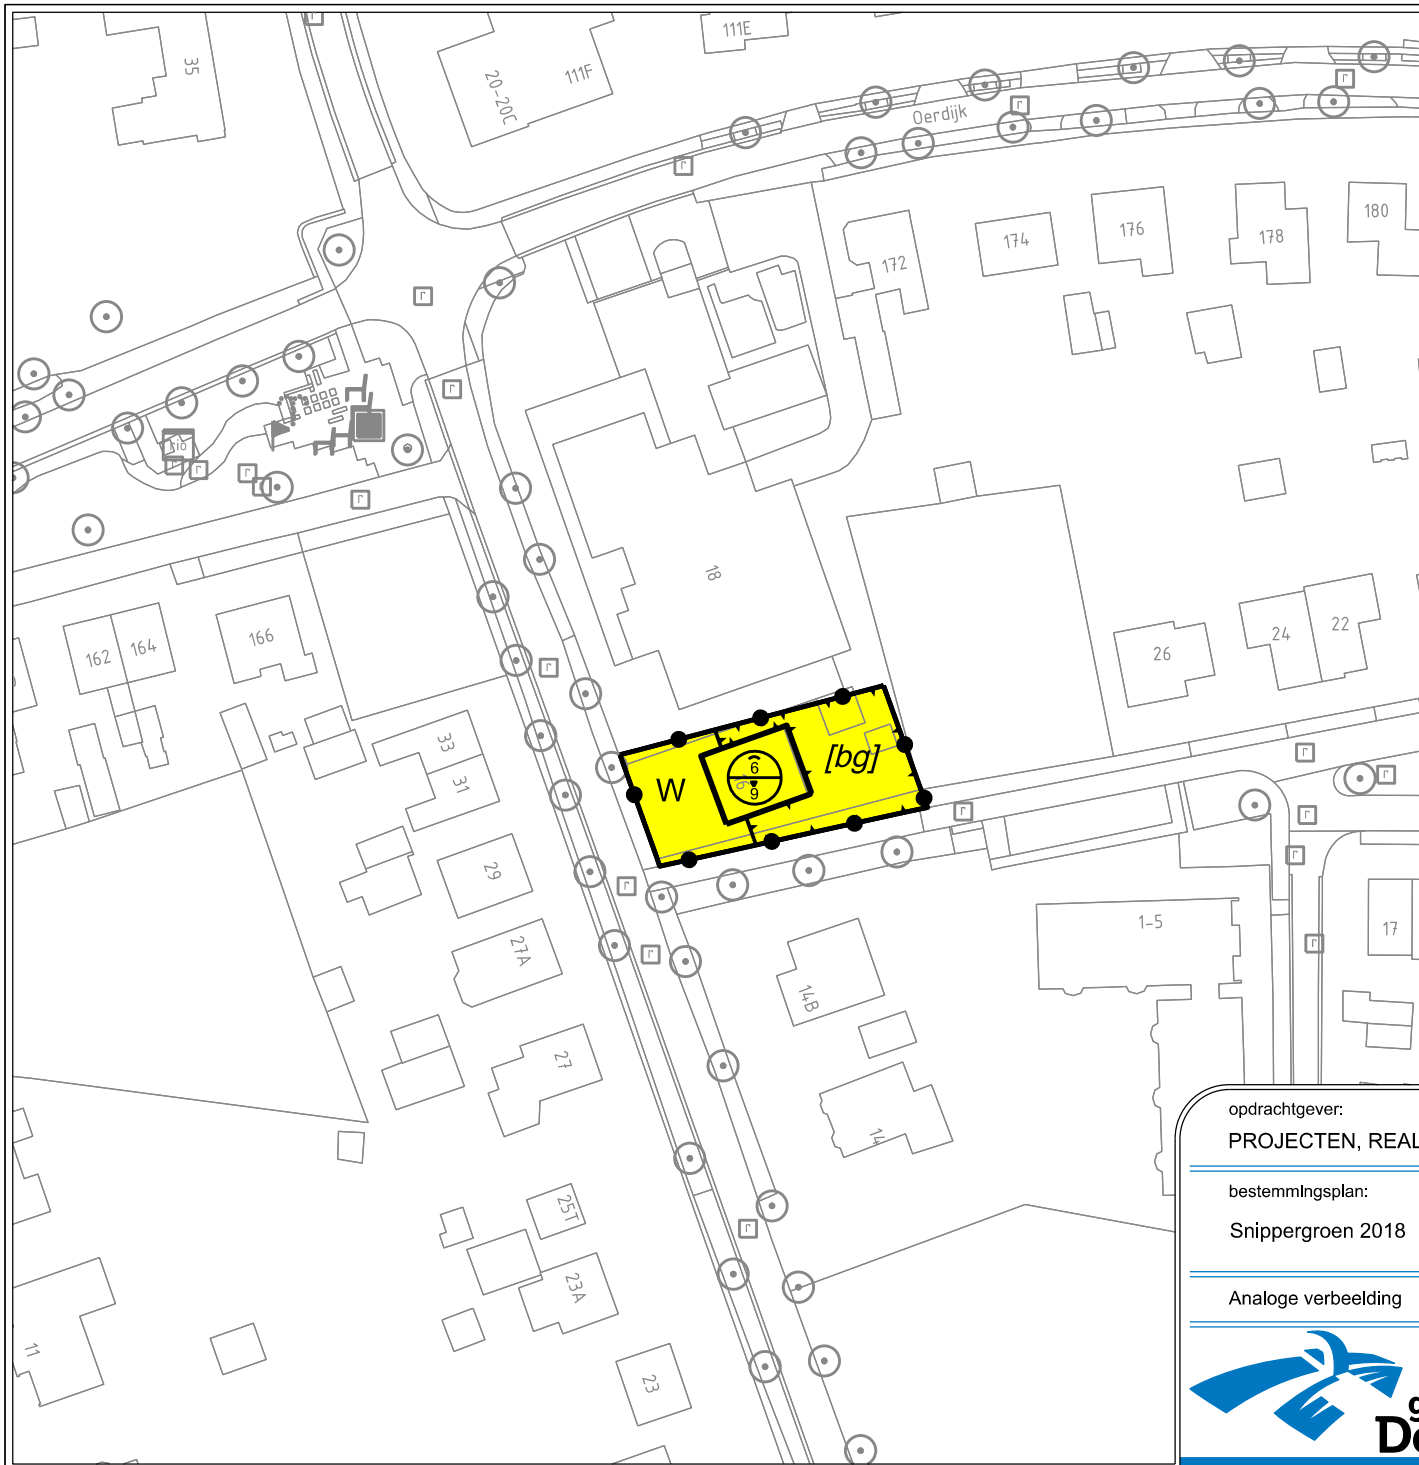

Legenda zie blad 1

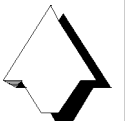

opdrachtgever:
PROJECTEN, REALISATIE EN ONTWIKKELING


bestemmingsplan:
Snippergroen 2018

Analoge verbeelding

schaal: 1:1000	afm.: A4
status: vastgesteld	get.: R.M.
datum: 20-06-2018	opdr.: J.O.
projectnummer: T6.285.0002.1	blad22van 25
plan id: NL.IMRO.0150.P346-VG01	



Stadhuis
Grote Kerkhof 1
7411 KT Deventer
tel. (0570) 693911
fax (0570) 693429
e-mail: gemeente@deventer.nl

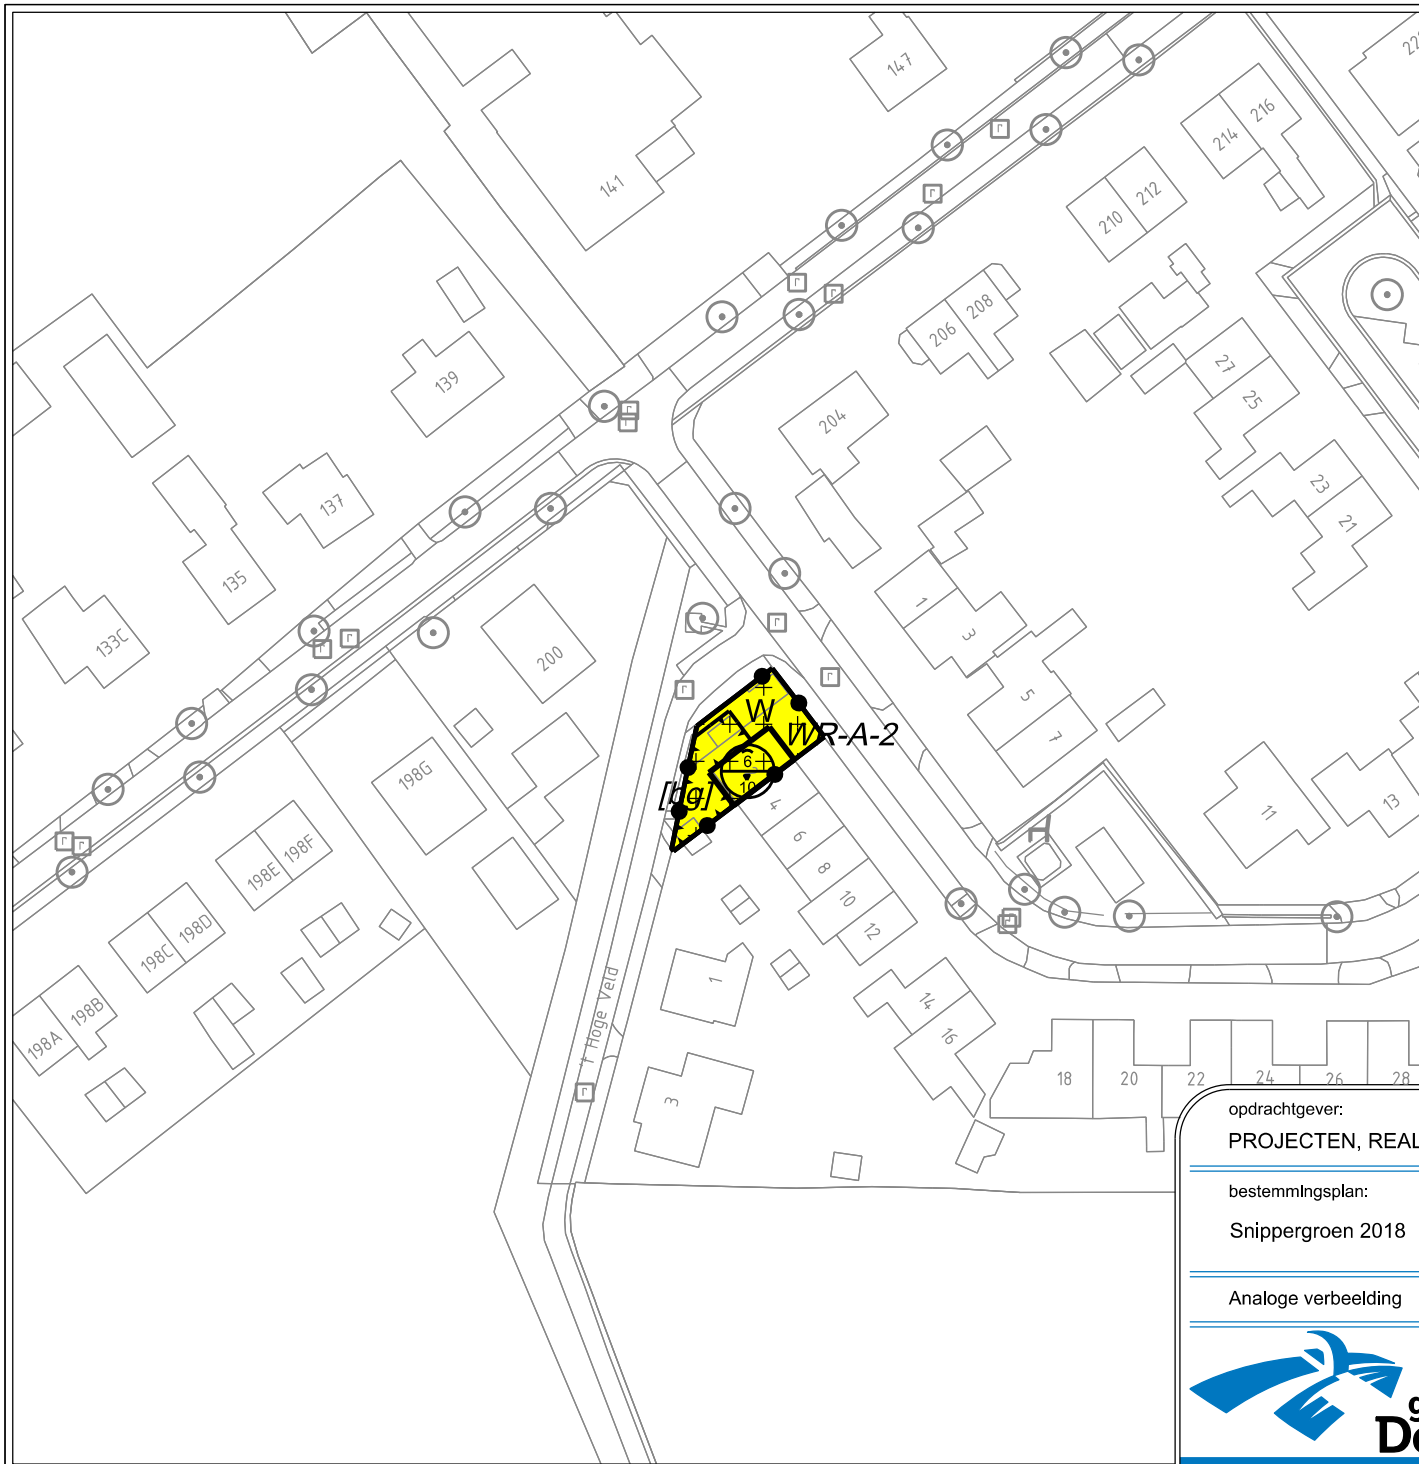

Legenda zie blad 1



opdrachtgever:
PROJECTEN, REALISATIE EN ONTWIKKELING


bestemmingsplan:
Snippergroen 2018

Analoge verbeelding

schaal: 1:1000	afm.: A4
status: vastgesteld	get.: R.M.
datum: 20-06-2018	opdr.: J.O.
projectnummer: T6.285.0002.1	blad23 van 25
plan idn: NL.IMRO.0150.P346-VG01	



Stadhuis
Grote Kerkhof 1
7411 KT Deventer
tel. (0570) 693911
fax (0570) 693429
e-mail: gemeente@deventer.nl

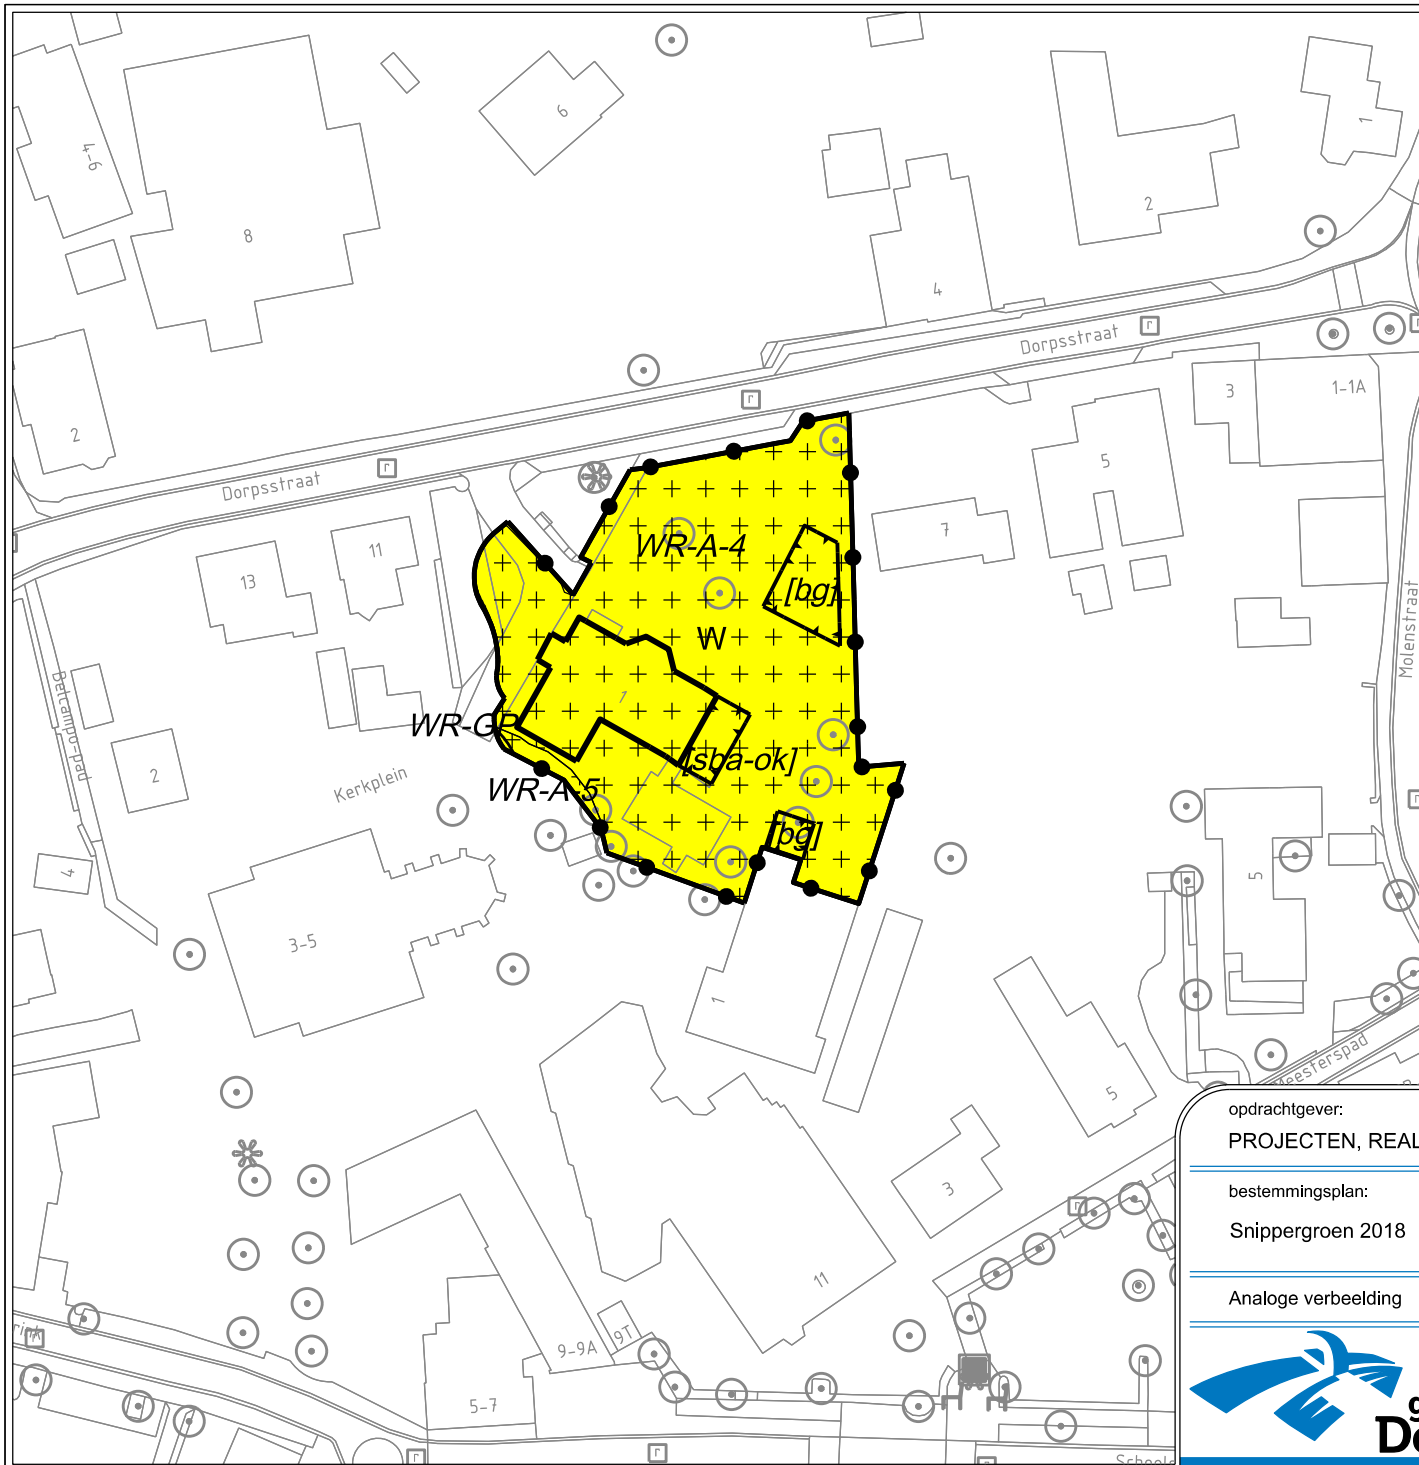

Legenda zie blad 1



opdrachtgever:
PROJECTEN, REALISATIE EN ONTWIKKELING

bestemmingsplan:
Snippergroen 2018



Analoge verbeelding

schaal: 1:1000	afm.: A4
status: vastgesteld	get.: R.M.
datum: 20-06-2018	opdr.: J.O.
projectnummer: T6.285.0002.1	blad24 van 25
plan idn: NL.IMRO.0150.P346-VG01	



Stadhuis
Grote Kerkhof 1
7411 KT Deventer
tel. (0570) 693911
fax (0570) 693429
e-mail: gemeente@deventer.nl

Legenda zie blad 1

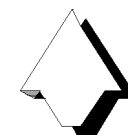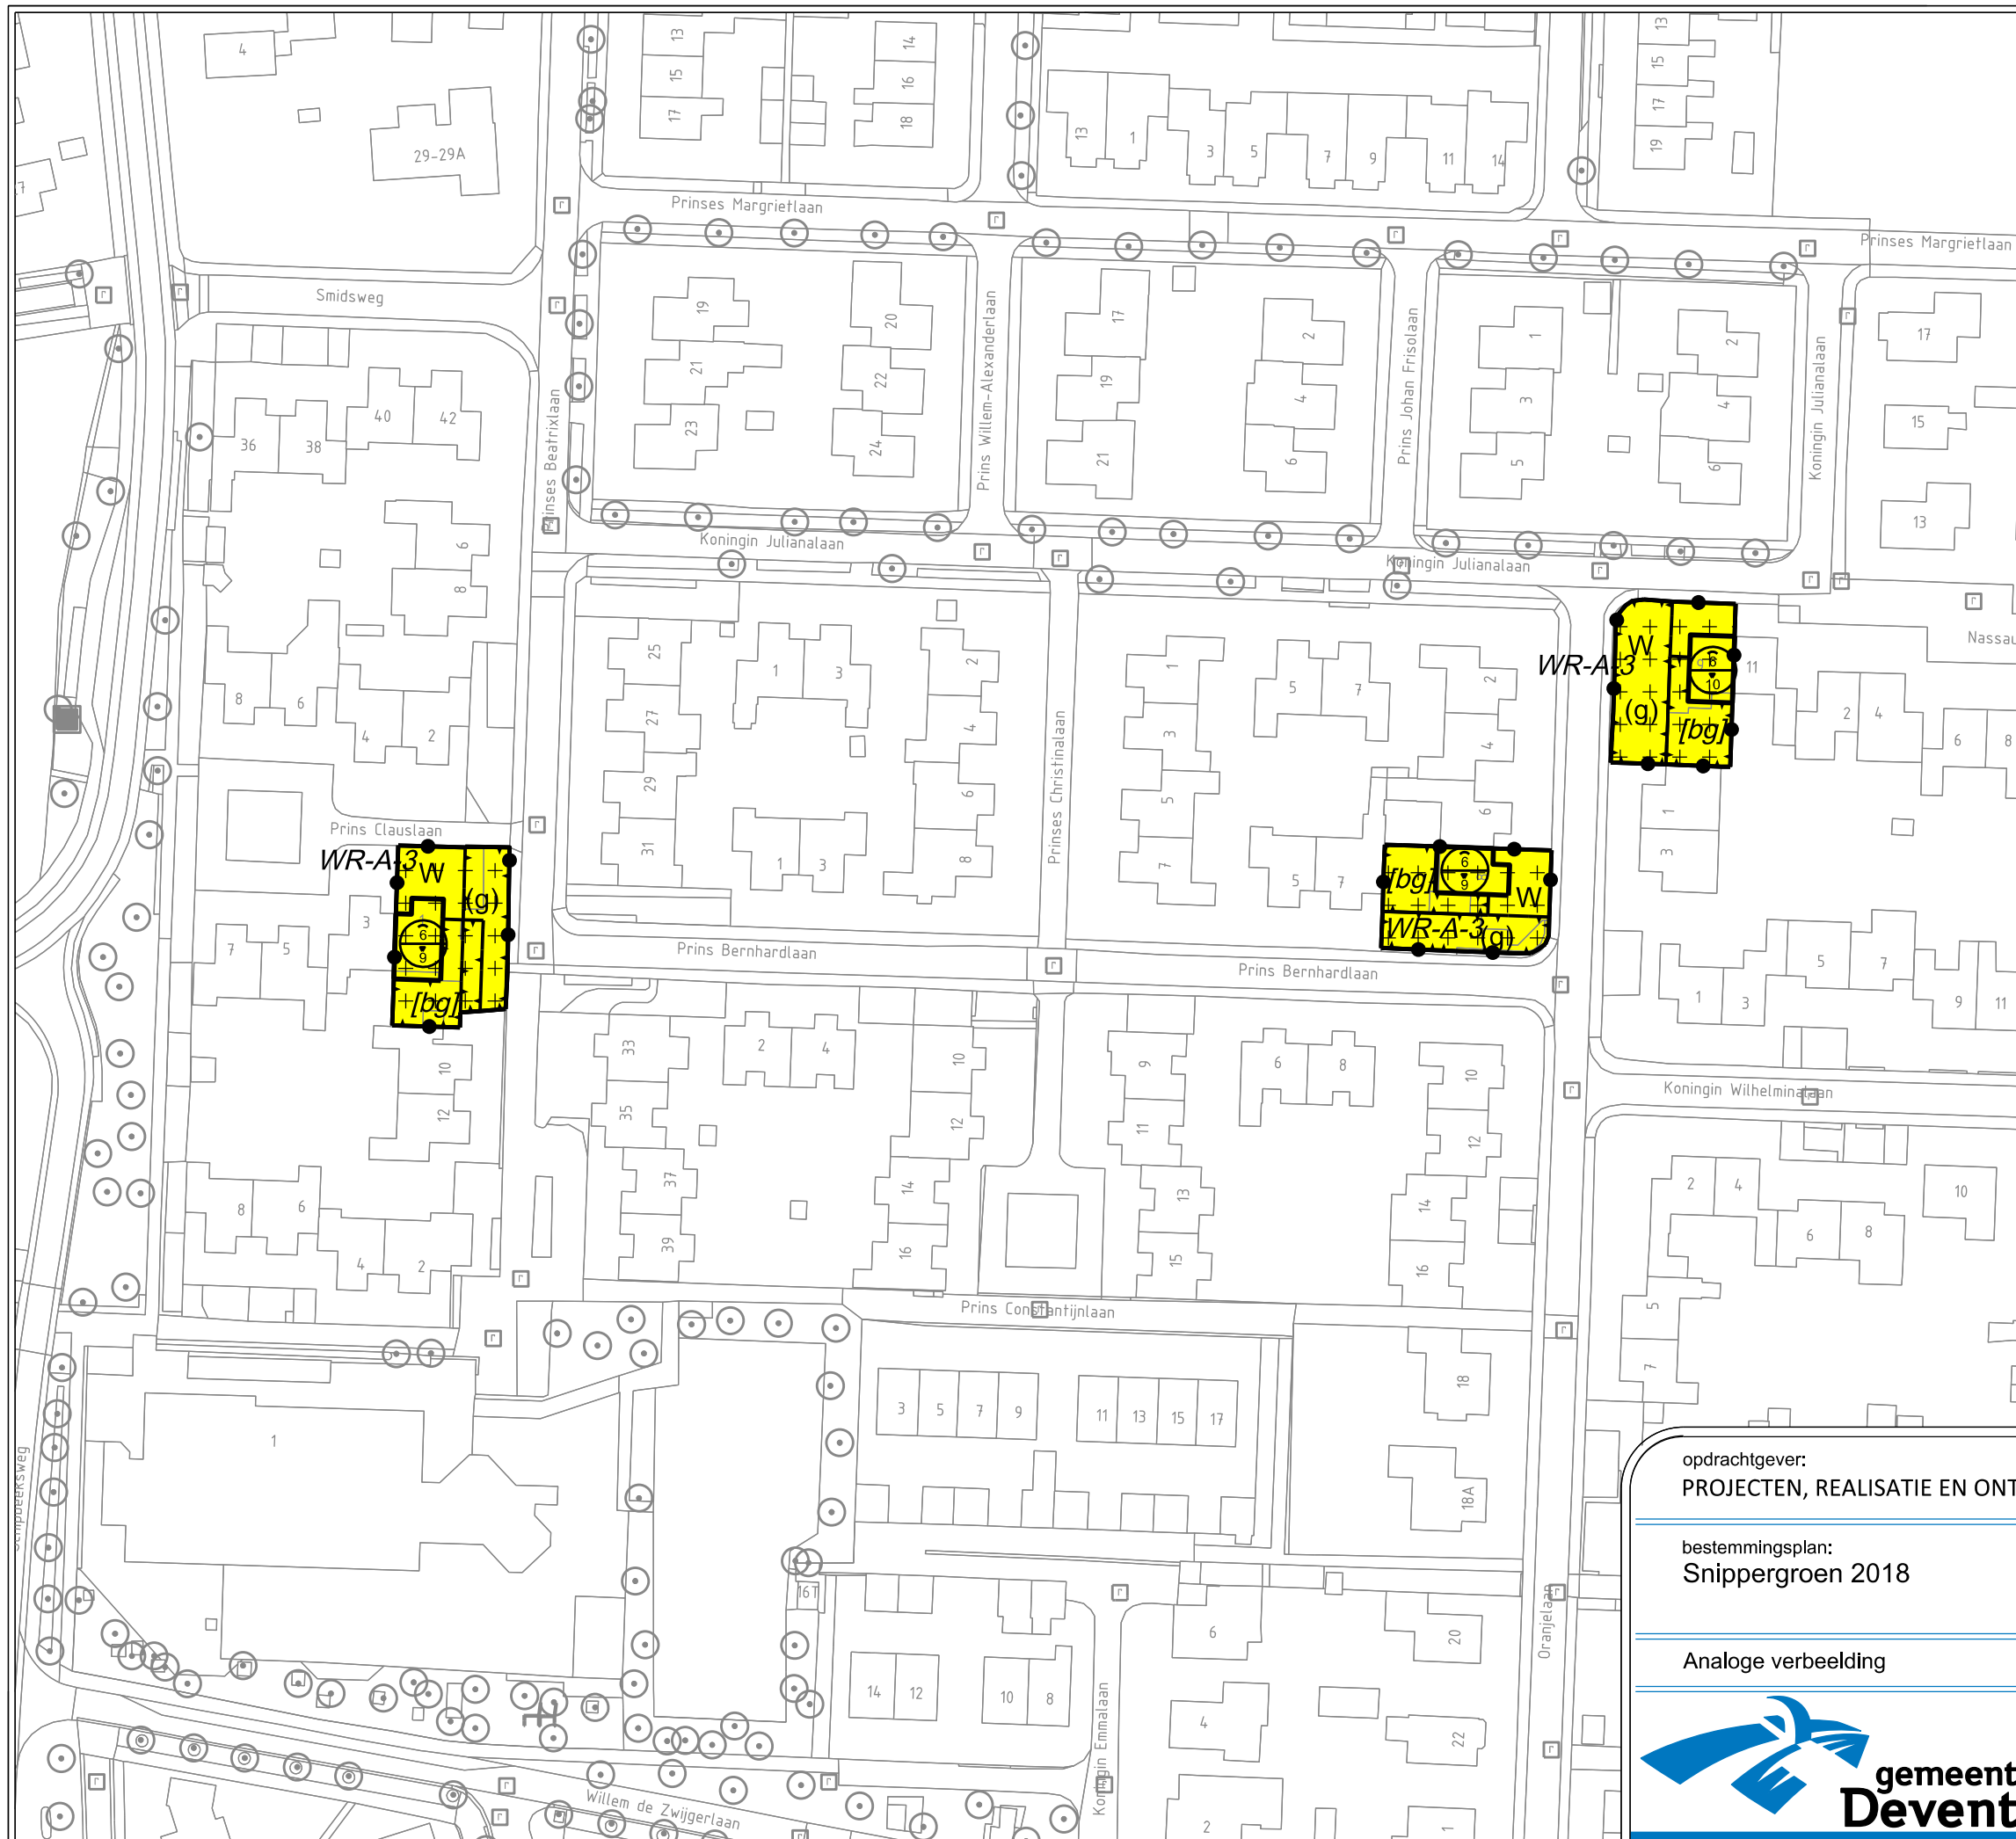

opdrachtgever:
PROJECTEN, REALISATIE EN ONTWIKKELING

bestemmingsplan:
Snippergroen 2018

Analoge verbeelding

schaal: 1:1000

afm.: A3

status: vastgesteld

get.: R.M.

datum: 20-06-2018

opdr.: J.O.

projectnummer:
T6.285.0002.1

blad25 van 25

plan idn:
NL.IMRO.0150.P346-VG01



Team PRO

tel. (0570) 693911
e-mail: gemeente@deventer.nl