


- PLANGEBIED**
 Plangebiedsgrens
- BESTEMMINGEN**
 Bestemmingen
- BO Bos
 - G Groen
 - M Maatschappelijk
 - WA Water
- Uit te werken bestemmingen
- WG-U Woongebied - Uit te werken
- Dubbelbestemmingen
- L-G Leiding - Gas
 - L-HV Leiding - Hoogspanningsverbinding
 - WS-WB Waterstaat - Waterbergingsgebied
- Gebiedsaanduidingen
- milieuzone - geluidsgevoelige functie
 - milieuzone - geurzone 1
 - milieuzone - geurzone 2
- AANDUIDINGEN**
 Functieaanduidingen
- (bp) begraafplaats
 - (cr) crematorium
 - (os) ontsluiting
 - (sz) speelvoorziening
- Bouwvlak
- bouwvlak
- Maatvoeringaanduidingen
- maatvoeringsvlak
 - maximale bouwhoogte (m)
 - maximum bebouwingspercentage (%)
 - maximale goot- en bouwhoogte (m)
- Figuren
- hartlijn leiding - gas
 - hartlijn leiding - hoogspanningsverbinding
- VERKLARINGEN**
- kadastrale informatie

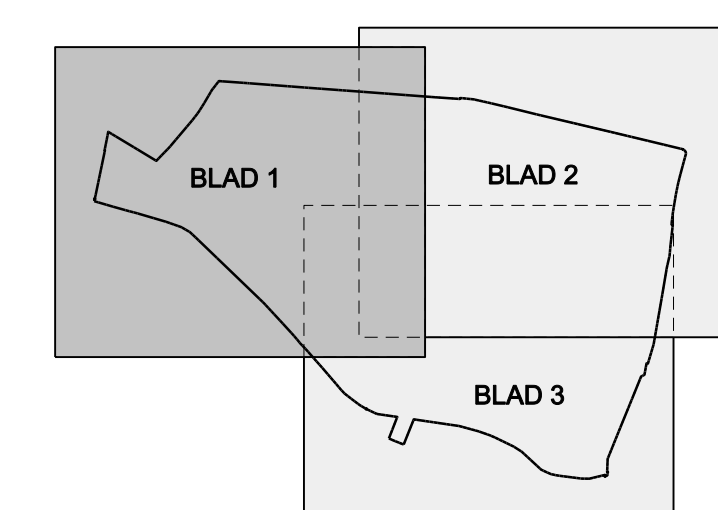

opdrachtgever: RUIMTE & SAMENLEVING / S&I / R&E	schaal: 1:1000	afm.: A0
bestemmingsplan: Steenbrugge	status: vastgesteld	get.: R.M.
Analoge verbeelding	datum: 21-07-2010	opr.: S.K.
	projectnummer: CB.31.1502.062	acc.: R.v.W.
	plan idn: NL.IMRO.0150.D121-VG01	blad: 1 van 3