


- PLANGEBIED**
- Plangebiedgrens
- BESTEMMINGEN**
- Bestemmingen
- BO Bos
  - G Groen
  - M Maatschappelijk
  - WA Water
- Uit te werken bestemmingen
- WG-U Woongebied - Uit te werken
- Dubbelbestemmingen
- L-G Leiding - Gas
  - L-HV Leiding - Hoogspanningsverbinding
  - WS-WB Waterstaat - Waterbergingsgebied
- Gebiedsaanduidingen
- milieuzone - geluidsgevoelige functie
  - milieuzone - geurzone 1
  - milieuzone - geurzone 2
- AANDUIDINGEN**
- Funcieaanduidingen
- (bp) begraafplaats
  - (cr) crematorium
  - (os) ontsluiting
  - (sz) speelvoorziening
- Bouwvlak
- bouwvlak
- Maatvoeringaanduidingen
- maatvoeringsvlak
  - maximale bouwhoogte (m)
  - maximum bebouwingspercentage (%)
  - maximale goot- en bouwhoogte (m)
- Figuren
- hartlijn leiding - gas
  - hartlijn leiding - hoogspanningsverbinding
- VERKLARINGEN**
- kadastrale informatie

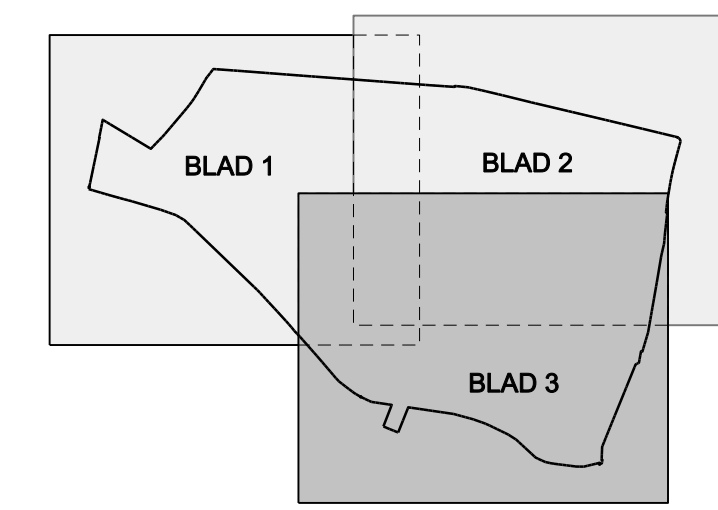

opdrachtgever: <b>RUIMTE &amp; SAMENLEVING / S&amp;I / R&amp;E</b>	schaal: 1:1000	afm.: A0
bestemmingsplan: <b>Steenbrugge</b>	status: vastgesteld	get.: R.M.
Analoge verbeelding	datum: 21-07-2010	opdr.: S.K.
	projectnummer: CB.31.1502.062	acc.: R.v.W.
	plan idn: NL.IMRO.0150.D121-VG01	blad: 1 van 1

bestandslocatie: V:\Ruimtelijke\Plan2009\Ruimtelijke plannen\NL\_IMRO\_0150.D121-VG01.Dgn