


- Plangebied**
- Plangebiedsgrens
- Bestemmingen**
- B-NV Bedrijf - Nutsvoorziening
 - C Centrum
 - GD Gemengd
 - GD-MC Gemengd - Milieucentrum
 - G Groen
 - N Natuur
 - S Sport
 - V Verkeer
 - V-VB Verkeer - Verblifgebied
 - WA Water
 - W Wonen
 - W-GS Wonen - Gestapeld
 - W-WP Wonen - Woonwagendplaats
- Dubbelbestemmingen**
- L-G Leiding - Gas
 - L-HV Leiding - Hoogspanningsverbinding
 - L-W Leiding - Water
 - WR-AV Waarde - Archeologisch verwachtingsgebied
 - WR-NV Waarde - Natuur
- Gebiedsaanduidingen**
- wro-zone - ontheffingsgebied 1
 - wro-zone - ontheffingsgebied 2
- Functionaanduidingen**
- (h) horeca
 - (s-hagenland) specifieke vorm van groen - hagenland
 - (s-hoogland) specifieke vorm van groen - hoogland
 - (s-watersland) specifieke vorm van groen - watersland
 - (sm-ko) specifieke vorm van maatschappelijk - kinderopvang
- Bouwvlak**
- bouwvlak
- Bouwaanduidingen**
- [bg] bijgebouwen
 - [bgl] bijgebouwen uitgesloten
 - [ka] karakteristiek
 - [ond] onderdoorgang
 - [sba-zs] specifieke bouwaanduiding - zone stal
- Maatvoeringsaanduidingen**
- maximaal bouwvlak
 - maximale bouwhoogte (m)
 - minimale dakhelling (graden)
 - maximale dakhelling (graden)
 - maximum bebouwingspercentage (%)
 - maximale goot- en bouwhoogte (m)
 - maximum aantal woonenheden
 - maximum volume (m3)
 - maximum aantal woonwagendplaatsen
- Verklaring**
- kadastrale informatie versie 01-01-2011

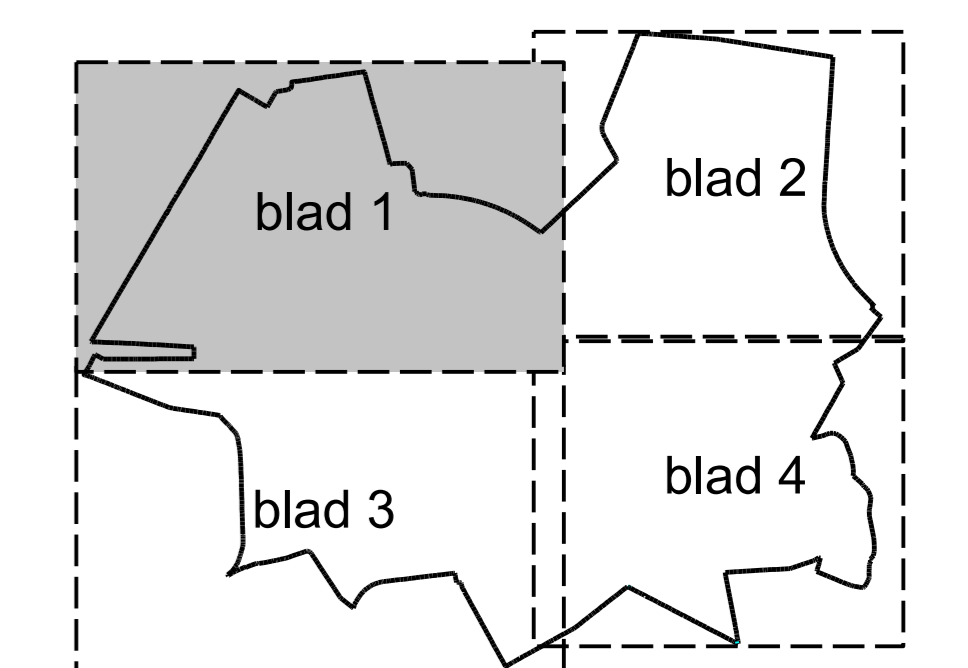

opdrachtgever: RUMITE & SAMENLEVING / S&I / R&E
 bestemmingsplan: De Vijfhoek
 analogie verbeelding

schaal: 1:1000
 status: vastgesteld
 datum: 14-06-2012
 projectnummer: E6.012.132
 plan kn: NL.IMRO.0150.0118-0W01

afm: A0
 get: R.M.
 opd: J.L.
 acc: R.K.
 blad: 1 van 1

gemeente Deventer
 RUMITE & SAMENLEVING
 EXPERTISECENTRUM

Leuvening 85 - 7411 TH Deventer
 telefoon 0570 - 740000
 fax 0570 699311
 tel 0570 699328
 e-mail gemeenteg@deventer.nl