


- Plangebied**
- Plangebiedsgrens
- Bestemmingen**
- B-NV Bedrijf - Nutsvoorziening
 - C Centrum
 - GD Gemengd
 - GD-MC Gemengd - Milieucentrum
 - G Groen
 - N Natuur
 - S Sport
 - V Verkeer
 - V-VB Verkeer - Verblijfsgebied
 - WA Water
 - W Wonen
 - W-GS Wonen - Gestapeld
 - W-WP Wonen - Woonwagendplaats
- Dubbelbestemmingen**
- L-G Leiding - Gas
 - L-HV Leiding - Hoogspanningsverbinding
 - L-W Leiding - Water
 - WR-AV Waarde - Archeologisch verwachtingsgebied
 - WR-N+ Waarde - Natuur
- Gebiedsaanduidingen**
- 1 wro-zone - ontheffingsgebied 1
 - 2 wro-zone - ontheffingsgebied 2
- Funcieaanduidingen**
- (h) horeca
 - (sp-hagenland) specifieke vorm van groen - hagenland
 - (sg-hoogland) specifieke vorm van groen - hoogland
 - (sg-waterland) specifieke vorm van groen - waterland
 - (sm-ko) specifieke vorm van maatschappelijk - kinderopvang
- Bouwvlak**
- bouwvlak
- Bouwaanduidingen**
- [bg] bijgebouwen
 - [b-g] bijgebouwen uitgesloten
 - [ka] karakteristiek
 - [ond] onderdoorgang
 - [sba-zs] specifieke bouwaanduiding - zone stal
- Maatvoeringaanduidingen**
- maatvoeringsvlak
 - maximale bouwhoogte (m)
 - minimale dakhelling (graden)
 - maximale dakhelling (graden)
 - maximum bebouwingspercentage (%)
 - maximale goot- en bouwhoogte (m)
 - maximum aantal wooneenheden
 - maximum volume (m3)
 - maximum aantal woonwagendplaatsen
- Verklaring**
- kadastrale informatie versie 01-01-2011

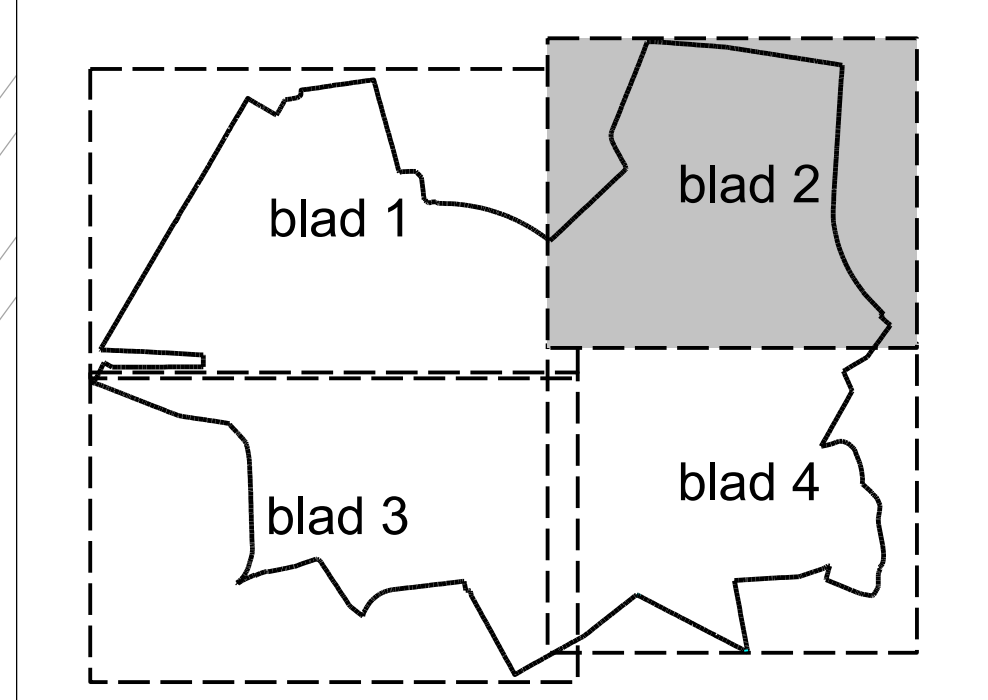

opdrachtgever: RUIMTE & SAMENLEVING / S&I / R&E	De Vijfhoek	Analogue verbeelding	schaal: 1:1000	status: vastgesteld	datum: 14-06-2012	projectnummer: E6.012.132	plan idn: NL.IMRO.0150.D118-VG01	afm.: A0	get.: R.M.	opdr.: J.L.	acc.: R.K.	blad: 1 van 1
--	-------------	----------------------	----------------	---------------------	-------------------	---------------------------	----------------------------------	----------	------------	-------------	------------	---------------

bestandscode: v:\opdrachten\2008\ruimteplannen\bestemmingsplannen\NL.IMRO.0150.D118-VG01.Dgn