


- Plangebied**  
 Plangebiedsgrens
- Bestemmingen**
- B-NV Bedrijf - Nutsvoorziening
  - C Centrum
  - GD Gemengd
  - GD-MC Gemengd - Milieucentrum
  - G Groen
  - N Natuur
  - S Sport
  - V Verkeer
  - V-VB Verkeer - Verbijfsgebied
  - WA Water
  - W Wonen
  - W-GS Wonen - Gestapeld
  - W-WP Wonen - Woonwagendplaats
- Dubbelbestemmingen**
- L-G Leiding - Gas
  - L-HV Leiding - Hoogspanningsverbinding
  - L-W Leiding - Water
  - WR-AV Waarde - Archeologisch verwachtingsgebied
  - WR-N+ Waarde - Natuur
- Gebiedsaanduidingen**
- 1 wro-zone - ontheffingsgebied 1
  - 2 wro-zone - ontheffingsgebied 2
- Funcieaanduidingen**
- (h) horeca
  - (sg-hagenland) specifieke vorm van groen - hagenland
  - (sg-hoogland) specifieke vorm van groen - hoogland
  - (sg-waterland) specifieke vorm van groen - waterland
  - (sm-ko) specifieke vorm van maatschappelijk - kinderopvang
- Bouwvlak**
- bouwvlak
- Bouwaanduidingen**
- [bg] bijgebouwen
  - [l-bg] bijgebouwen uitgesloten
  - [ka] karakteristiek
  - [ond] onderdoorgang
  - [sba-zs] specifieke bouwaanduiding - zone stal
- Maatvoeringaanduidingen**
- maatvoeringsvlak
  - ⊙ maximale bouwhoogte (m)
  - ⊖ minimale dakhelling (graden)
  - ⊕ maximale dakhelling (graden)
  - ⊙ maximum bebouwingspercentage (%)
  - ⊕ maximale goot- en bouwhoogte (m)
  - ⊞ maximum aantal woonenheden
  - ⊞ maximum volume (m3)
  - ⊞ maximum aantal woonwagendplaatsen
- Verklaring**
- ⊞ kadastrale informatie versie 01-01-2011

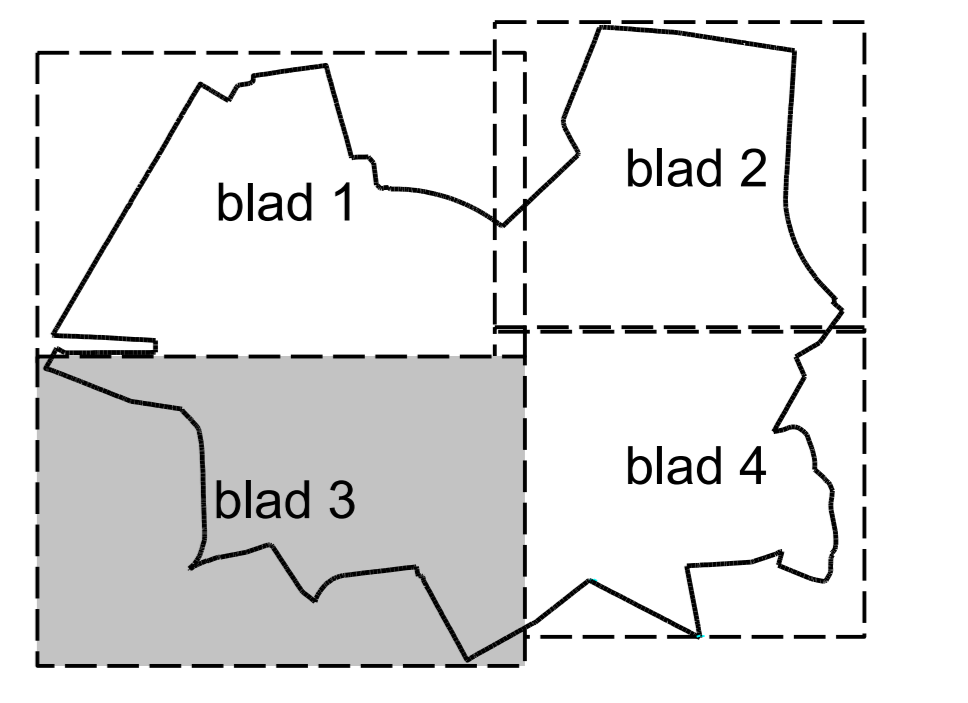

opdrachtgever: RUMTE & SAMENLEVING / S&I / R&E  
 bestemmingsplan: De Vijfhoek  
 Analoge verbeelding

schaal: 1:1000  
 status: vastgesteld  
 datum: 14-06-2012  
 projectnummer: E6.012.132  
 plan kin: NL.IMRO.0150.D118-VG01

afm: A0  
 get: R.M.  
 ocd: J.L.  
 acc: R.K.  
 blad: 1 van 1

gemeente Deventer  
 RUMTE & SAMENLEVING  
 EXPERTISECENTRUM

Leuwerikweg 85 - 7411 TH Deventer  
 telefoon: 0520 - 7400 00  
 fax: 0520 682911  
 tel: 0575 694245  
 e-mail: gemeente@deventer.nl

bestemmingsplan: V:\R&P\R&P\2008\Ruimte&Samenleving\planbestemmingsplan\NL.IMRO.0150.D118-VG01