


- Plangebied**
- Plangebiedsgrens
- Bestemmingen**
- B-NV Bedrijf - Nutsvoorziening
  - C Centrum
  - GD Gemengd
  - GD-MC Gemengd - Milieucentrum
  - G Groen
  - N Natuur
  - S Sport
  - V Verkeer
  - V-VB Verkeer - Verblifgebied
  - WA Water
  - W Wonen
  - W-GS Wonen - Gestapeld
  - W-WP Wonen - Woonwagendplaats
- Dubbelbestemmingen**
- L-G Leiding - Gas
  - L-HV Leiding - Hoogspanningsverbinding
  - L-W Leiding - Water
  - WR-AV Waarde - Archeologisch verwachtingsgebied
  - WR-N Waarde - Natuur
- Gebiedsaanduidingen**
- 1 wro-zone - ontheffingsgebied 1
  - 2 wro-zone - ontheffingsgebied 2
- Funcieaanduidingen**
- (h) horeca
  - (sp-hagenland) specifieke vorm van groen - hagenland
  - (sp-hoogland) specifieke vorm van groen - hoogland
  - (sp-waterland) specifieke vorm van groen - waterland
  - (sm-ka) specifieke vorm van maatschappelijk - kinderopvang
- Bouwvlak**
- bouwvlak
- Bouwaanduidingen**
- [bg] bijgebouwen
  - [-bg] bijgebouwen uitgesloten
  - [ka] karakteristiek
  - [ond] onderdoorgang
  - [sba-zs] specifieke bouwaanduiding - zone stal
- Maatvoeringaanduidingen**
- maatvoeringsvlak
  - ⊙ maximale bouwhoogte (m)
  - ⊙ minimale dakhelling (graden)
  - ⊙ maximale dakhelling (graden)
  - ⊙ maximum bebouwingspercentage (%)
  - ⊕ maximale goot- en bouwhoogte (m)
  - ⊞ maximum aantal wooneenheden
  - △ maximum volume (m<sup>3</sup>)
  - △ maximum aantal woonwagendplaatsen
- Verklaring**
- kadastrale informatie versie 01-01-2011

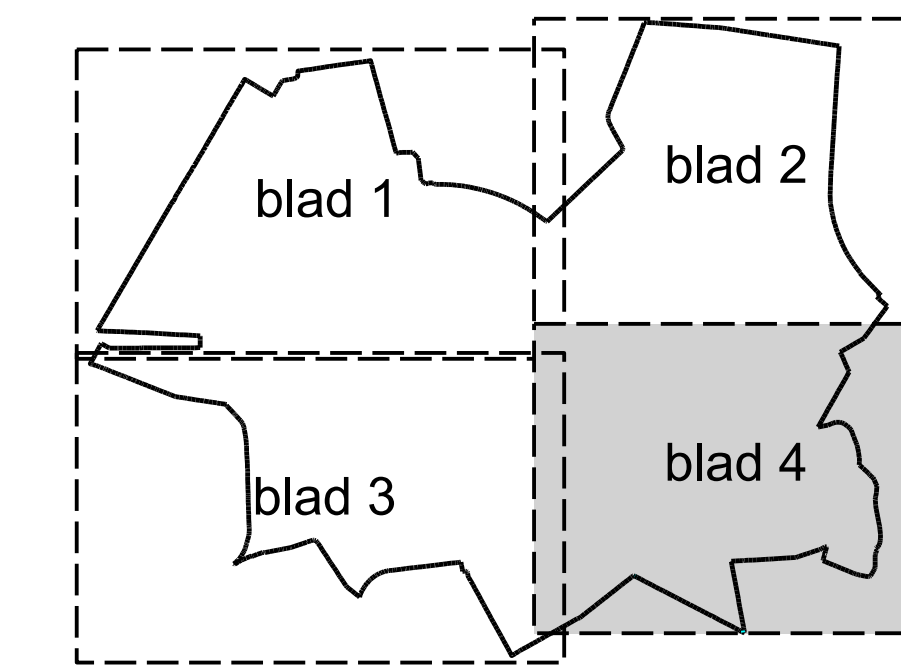

opdrachtgever: RUIJTE & SAMENLEVING / S&I / R&E	schaal: 1:1000	afm.: A0
bestemmingsplan: De Vijfhoek	status: vastgesteld datum: 14-06-2012	get.: R.M. opdr.: J.L.
Analoge verbeelding	projectnummer: E6.012.132	acc.: R.K.
	plan idr: NL.IMRO.0150.D118-VG01	blad: 1 van 1