


- ### LEGENDA
- Plangebiedgrens
  - Bestemmingen
    - AN-NL Agrarisch met waarden - Natuur en landschapswaarden
    - B Bedrijf
    - BNW Bedrijf - Natuurvoorziening
    - CO-SP Cultuur en ontspanning - Speeltuin
    - GO Gemengd
    - GO Groen
    - MS Maatschappelijk
    - MS-ZW Maatschappelijk - Zweekhuis
    - N Natuur
    - RV-RT Recreatie - Volkstuin
    - S Sport
    - SP Sport - Stadion
    - V Verkeer
    - V-RA Verkeer - Railverkeer
    - V-VB Verkeer - Vervoergebied
    - W Water
    - W Wonen
    - W-GS Wonen - Groengebouwen
    - W-GS Wonen - Groengebied
    - W-VB Wonen - Woonwagengestandplaats
  - Dubbelbestemmingen
    - L-G Leiding - Gas
    - L-W Leiding - Water
    - W-A Waarde - Archeologisch verwachtingsgebied
    - W-A Waarde - Archeologisch waardegebied
    - W-G Waarde - Groenlands boom
    - W-W Waterstaat - Waterkering
  - Gebiedsaanduidingen
    - woone - woongebied 1
  - Functionaanduidingen
    - bedf tot en met categorie 2
    - bedf woning
    - onderejs
    - parkeren
    - specifieke vorm van bedrijf - bouwbedrijf
    - specifieke vorm van bedrijf - bouwmarkt
    - specifieke vorm van bedrijf - installatiebedrijf
    - specifieke vorm van gemengd - 1
    - specifieke vorm van gemengd - 2
    - specifieke vorm van gemengd - 3
    - specifieke vorm van gemengd - 4
    - specifieke vorm van verkeer - fietsontsluiting
    - verkoopruimte mobiliteitsdiensten zonder top
    - woonruimteplaats
  - Bouwwijk
    - bouwwijk
  - Bouwaanduidingen
    - gebouwen
    - oortentgang
    - specifieke bouwaanduiding - 1
    - specifieke bouwaanduiding - 2
    - specifieke bouwaanduiding - overkapping
    - specifieke bouwaanduiding - tribune
    - specifieke bouwaanduiding - vloer
  - Maatvoeringsaanduidingen
    - maatvoeringwijk
    - maximale bouwhoogte (m)
    - maximale bebouwingspercentage (%)
    - maximale goot- en boomhoogte (m)
    - maximum aantal wooneenheden
  - Figuren
    - hartel leiding - water
  - Verkleuring
    - kadestrale ondergrond januari 2012

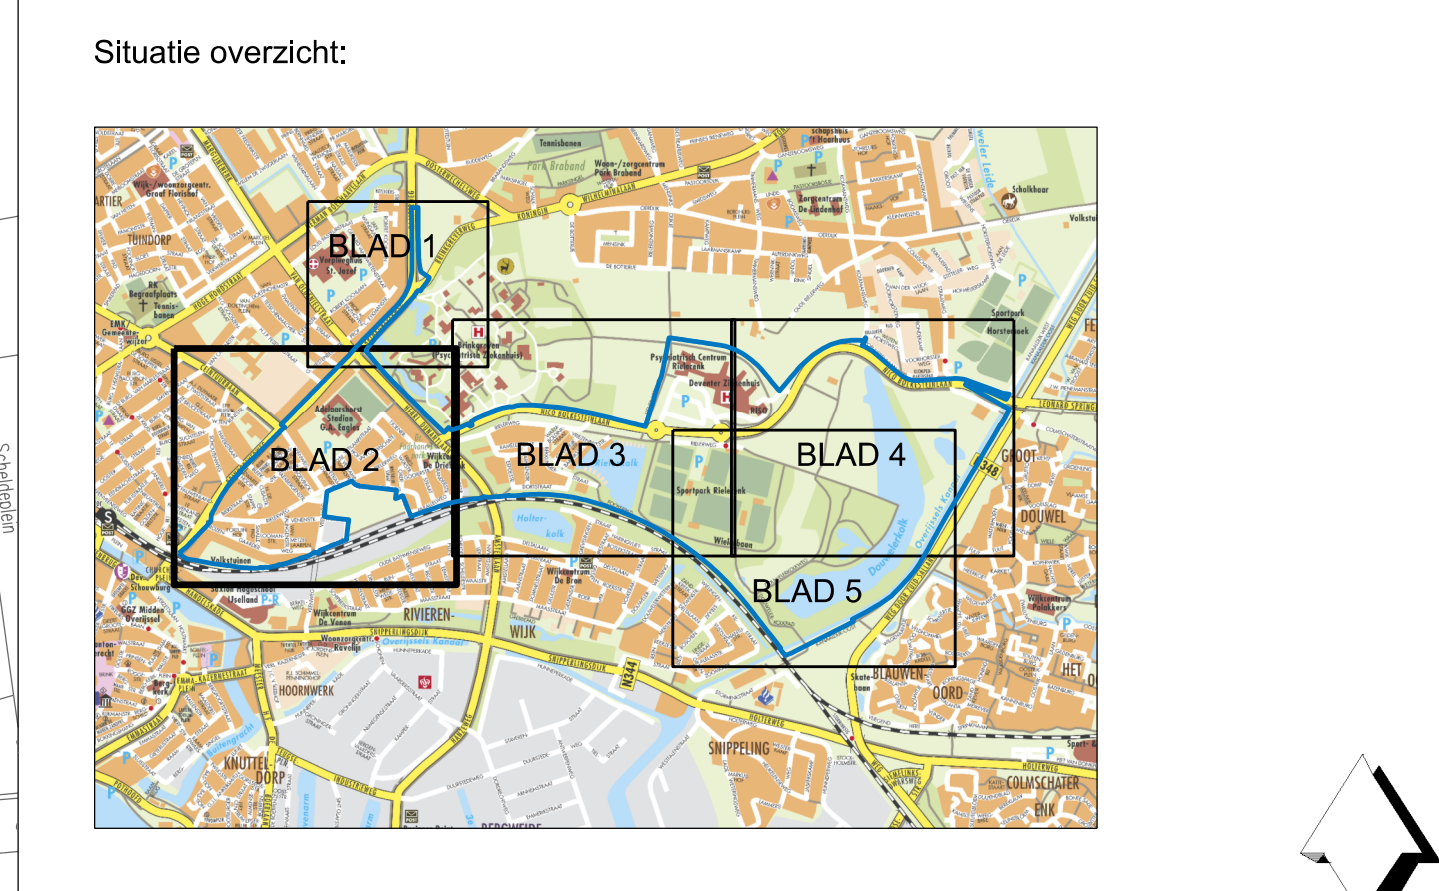

opdrachtgever: <b>RUIMTE &amp; SAMENLEVING / S&amp;I / R&amp;E</b>	schaal: 1:1000	afm.: A0
status: vastgesteld	datum: 23-02-2012	opr.: G.S.
bestemmingsplan: Voorstad-Oost / Rieleren	projectnummer: E1.111.111	acc.: R.K.
Analoge verbeelding	plan kdn: NL.IMRO.0150.D116-VG01	blad: 2 van 5