


- LEGENDA:**
- Plangebiedsgrens
 - Bestemmingen
 - AW-NL Agrarisch met waarden - Natuur en landschapswaarden
 - Buurt
 - Bedrijf - Nutsvoorziening
 - CC-SPT Cultuur en ontspanning - Speeluin
 - GM Gemengd
 - GR Groen
 - M Maatschappelijk
 - NL-ZH Maatschappelijk - Ziekenhuis
 - N Natuur
 - RE-VT Recreatie - Vakantieland
 - S Sport
 - S-ST Sport - Stadion
 - V Verkeer
 - V-RV Verkeer - Railverkeer
 - V-VE Verkeer - Verkeersgebied
 - WA Water
 - W Wonen
 - W-GB Wonen - Garageboxen
 - W-GS Wonen - Gastpaleis
 - W-OP Wonen - Woonwagenaanbouwplaats
 - Dubbelbestemmingen
 - L-G Liding - Gas
 - L-W Liding - Water
 - WA-AV Waarde - Archeologisch verwachtingsgebied
 - WA-3D Waarde - Archeologisch waardenverval gebied
 - WA-GP Waarde - Groenplaats boom
 - WA-WK Waterstaar - Waterkering
 - Gebiedsaanduidingen
 - W-1 wo-1zone - wijtingengebied 1
 - Functieaanduidingen
 - (b-2) bedrijf tot en met categorie 2
 - (b-w) bedrijfswoning
 - (on) onderwijs
 - (p) parkeren
 - (b-b-0) specifieke vorm van bedrijf - bouwbedrijf
 - (b-b-m) specifieke vorm van bedrijf - bouwmarkt
 - (b-b-i) specifieke vorm van bedrijf - installatiebedrijf
 - (gg-1) specifieke vorm van gemengd - 1
 - (gg-2) specifieke vorm van gemengd - 2
 - (gg-3) specifieke vorm van gemengd - 3
 - (gg-4) specifieke vorm van gemengd - 4
 - (v-1) specifieke vorm van verkeer - fietsontdaging
 - (v-2) verkoopt punt motorbrandstoffen zonder log
 - (w) woonwagenaanbouwplaats
 - Bouwwijk
 - bouwwijk
 - Bouwaanwijzingen
 - (b-1) bijgebouwen
 - (o-1) onderdoorgang
 - (b-1-1) specifieke bouwaanwijzing - 1
 - (b-1-2) specifieke bouwaanwijzing - 2
 - (b-1-3) specifieke bouwaanwijzing - overhanging
 - (b-1-4) specifieke bouwaanwijzing - tribune
 - (b-1-5) specifieke bouwaanwijzing - vloer
 - Maatvoeringsaanduidingen
 - maatvoeringsvlak
 - maximale bouwhoogte (m)
 - maximale bebouwingspercentage (%)
 - maximale goot- en bouwhoogte (m)
 - maximale aantal wooneenheden
 - Figuren
 - hartje liding - water
 - Verkiaring
 - kadastrale ondergrond januari 2012

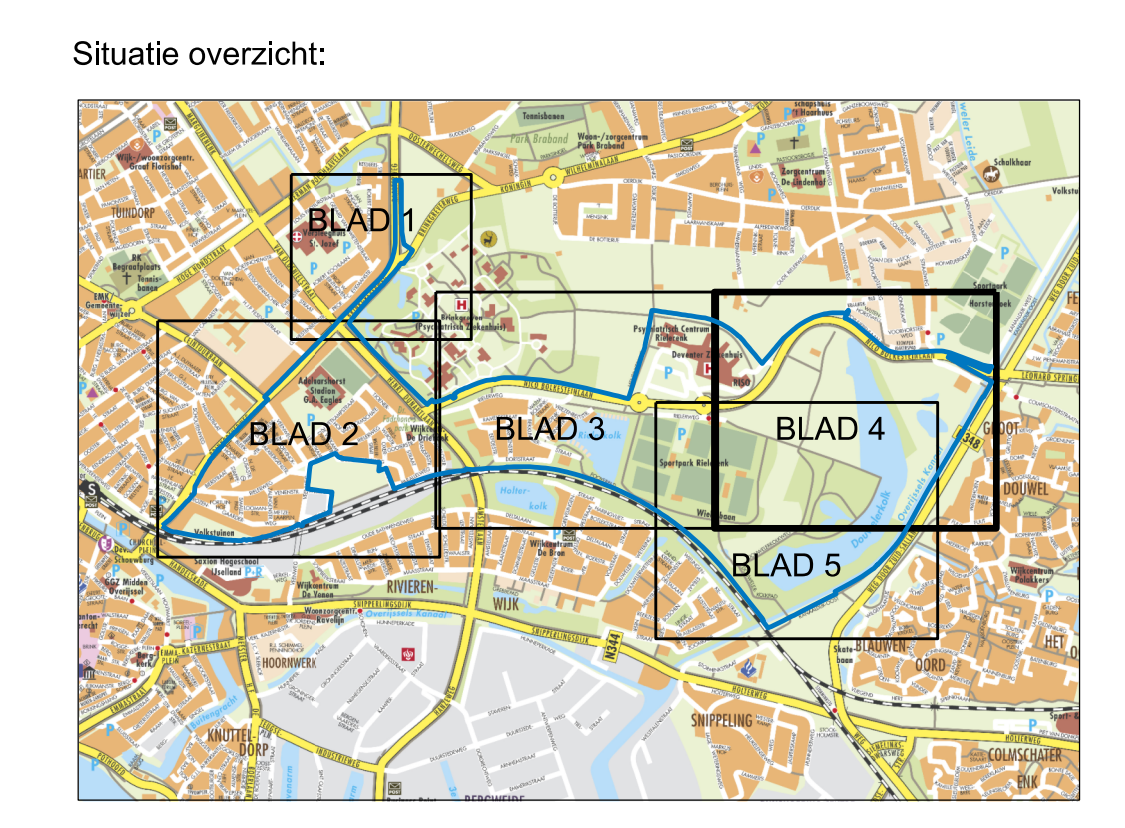

opdrachtgever: RUIMTE & SAMENLEVING / S&I / R&E	schaal: 1:1000	afm.: A0
status: vastgesteld	get.: R.M.	
bestemmingsplan: Voorstad-Oost / Rielerenk	datum: 23-02-2012	opdr.: S.K.
	projectnummer: E1.111.111	acc.: R.K.
	plan idn:	blad: 4 van 5
Analoge verbeelding	NL.IMRO.0150.D116-VG01	