


- LEGENDA:**
- Plangebiedgrens**
- Plangebiedgrens
- Bestemmingen**
- AW-NL Agrarisch met waarden - Natuur en landschapswaarden
 - B Bedrijf
 - BN-V Bedrijf - Nutvoorziening
 - CO-SPT Cultuur en ontspanning - Speelplan
 - GM Gemengd
 - G Groen
 - M Maatschappelijk
 - M-ZN Maatschappelijk - Ziekenuit
 - N Natuur
 - RS-VT Recreatie - Volkstuin
 - S Sport
 - ST-V Sport - Stadion
 - V Verkeer
 - V-RV Verkeer - Railverkeer
 - V-VB Verkeer - Verbijggebied
 - WA Water
 - W Wonen
 - W-GB Wonen - Garageboxen
 - W-GS Wonen - Gestapeld
 - W-WP Wonen - Woonwagencentraals
- Dubbelbestemmingen**
- L-G Leding - Gas
 - L-W Leding - Water
 - WR-AV Waarde - Archeologisch verwachtingsgebied
 - WR-BV Waarde - Archeologisch waardevol gebied
 - WR-GP Waarde - Groeplaats boom
 - WR-KW Waterstaat - Waterkering
- Geïsoleerde aanduidingen**
- WR-ZONE wro-zone - wijkgebied 1
- Functieaanduidingen**
- (B2) bedrijf tot en met categorie 2
 - (Bw) bedrijfswoning
 - (EW) enderwijk
 - (P) parkterrein
 - (nb-bch) specifieke vorm van bedrijf - bouwbedrijf
 - (nb-bm) specifieke vorm van bedrijf - bouwmarkt
 - (nb-ma) specifieke vorm van bedrijf - installebedrijf
 - (gp-1) specifieke vorm van gemengd - 1
 - (gp-2) specifieke vorm van gemengd - 2
 - (gp-3) specifieke vorm van gemengd - 3
 - (gp-4) specifieke vorm van gemengd - 4
 - (v-rb) specifieke vorm van verkeer - fietsbuiting
 - (vm) verkoopt punt motorbrandstoffen zonder log
 - (W) woonwagencentraals
- Bouwvlak**
- bouwvlak
- Bouwaanduidingen**
- (B) dijkbouwen
 - (Bw) onderoegang
 - (bba-1) specifieke bouwaanduiding - 1
 - (bba-2) specifieke bouwaanduiding - 2
 - (bba-ov) specifieke bouwaanduiding - overkapping
 - (bba-t) specifieke bouwaanduiding - tribune
 - (bba-v) specifieke bouwaanduiding - vloeder
- Maatvoeringsaanduidingen**
- mastvoeringsvlak
 - maximale bouwhoogte (m)
 - maximale bebouwingspercentage (%)
 - maximale goot- en bouwhoogte (m)
 - maximale aantal woonenheden
- Figuren**
- turfpij liding - water
- Verkeering**
- kasabstrate ondergrond januari 2012

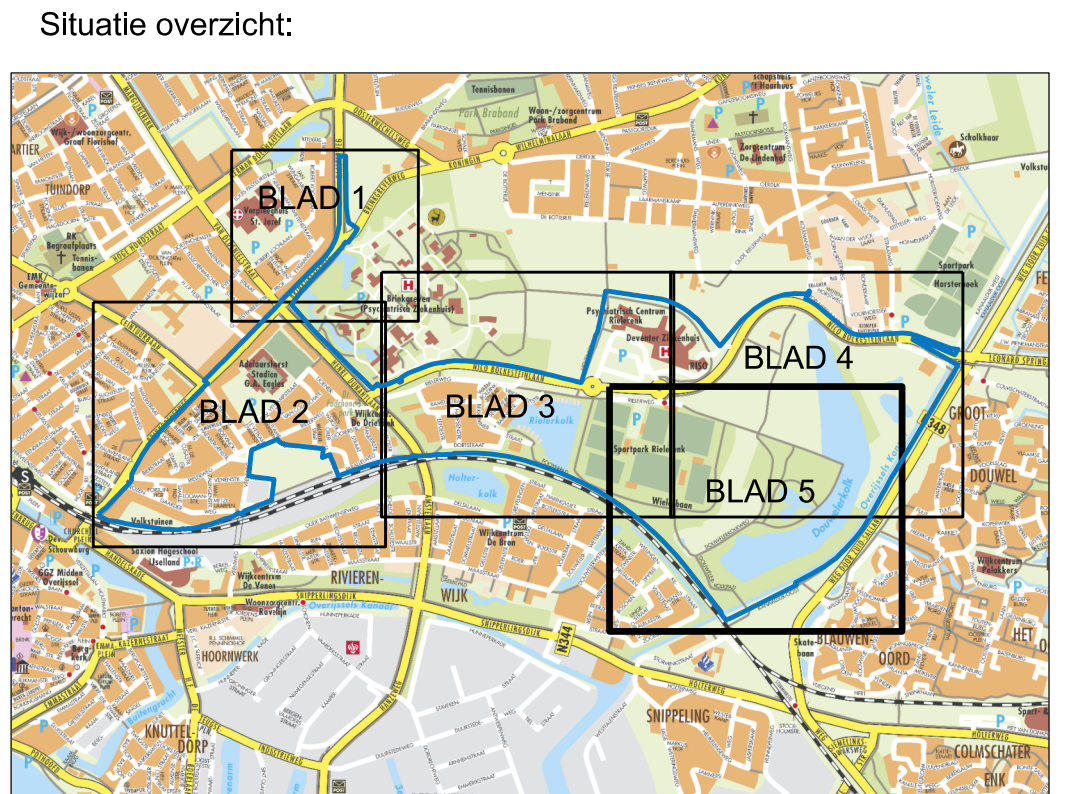

opdrachtgever: **RUIJTE & SAMENLEVING / S&I / R&E**

status: vastgesteld

bestemmingsplan: **Voorstad-Oost / Rielerenk**

Analoge verbeelding

schaal: 1:1000

datum: 22-02-2012

projectnummer: E1.111.111

plan idn: NL.IMRO.0150.D116-VG01

afm.: A0

get.: R.M.

opdr.: S.K.

acc.: R.K.

blad: 5 van 5