


### LEGENDA

<b>Plangebied</b>	Plangebiedgrens		
<b>Bestemmingen</b>	AW-NL Agrarisch met waarden - Natuur en landschapswaarden	B Bedrijf	(on) onduwelijk
	B-BV Bedrijf - Nutsvoorziening	CO-SPT Cultuur en ontspanning - Speeltuin	(p) parkeerterrein
	GD Gemengd	G Groen	(sb-bob) specifieke vorm van bedrijf - bouwbedrijf
	M Maatschappelijk	M-ZH Maatschappelijk - Ziekenhuis	(sb-bm) specifieke vorm van bedrijf - bouwmarkt
	N Natuur	R-VT Recreatie - Volkstuin	(sb-ins) specifieke vorm van bedrijf - installatiebedrijf
	S Sport	S-ST Sport - Stadion	(sgd-1) specifieke vorm van gemengd - 1
	V Verkeer	V-RV Verkeer - Railverkeer	(sgd-2) specifieke vorm van gemengd - 2
	V-VB Verkeer - Verblijfsgebied	WA Water	(sgd-3) specifieke vorm van gemengd - 3
	W Wonen	W-GB Wonen - Garageboxen	(sgd-4) specifieke vorm van gemengd - 4
	W-GS Wonen - Gestapeld	W-WP Wonen - Woonwagendplaats	(sv-fo) specifieke vorm van verkeer - fietsontsluiting
			(vm) verkooppunt motorbrandstoffen zonder lpg
			(wl) woonschepnigplaats
			Bouwvlak
			bouwvlak
			<b>Bouwaanduidingen</b>
			[bg] bijgebouwen
			[ond] onderdoorgang
			[sba-1] specifieke bouwaanduiding - 1
			[sba-2] specifieke bouwaanduiding - 2
			[sba-ok] specifieke bouwaanduiding - overkapping
			[sba-tr] specifieke bouwaanduiding - tribune
			[sba-vl] specifieke bouwaanduiding - vlonder
			<b>Maatvoeringaanduidingen</b>
			maatvoeringsvlak
			maximale bouwhoogte (m)
			maximum bebouwingspercentage (%)
			maximale goot- en bouwhoogte (m)
			maximum aantal wooneenheden
			<b>Figuren</b>
			hartlijn leiding - water
			<b>Verklaring</b>
			kadastrale ondergrond januari 2012

### Situatie overzicht:

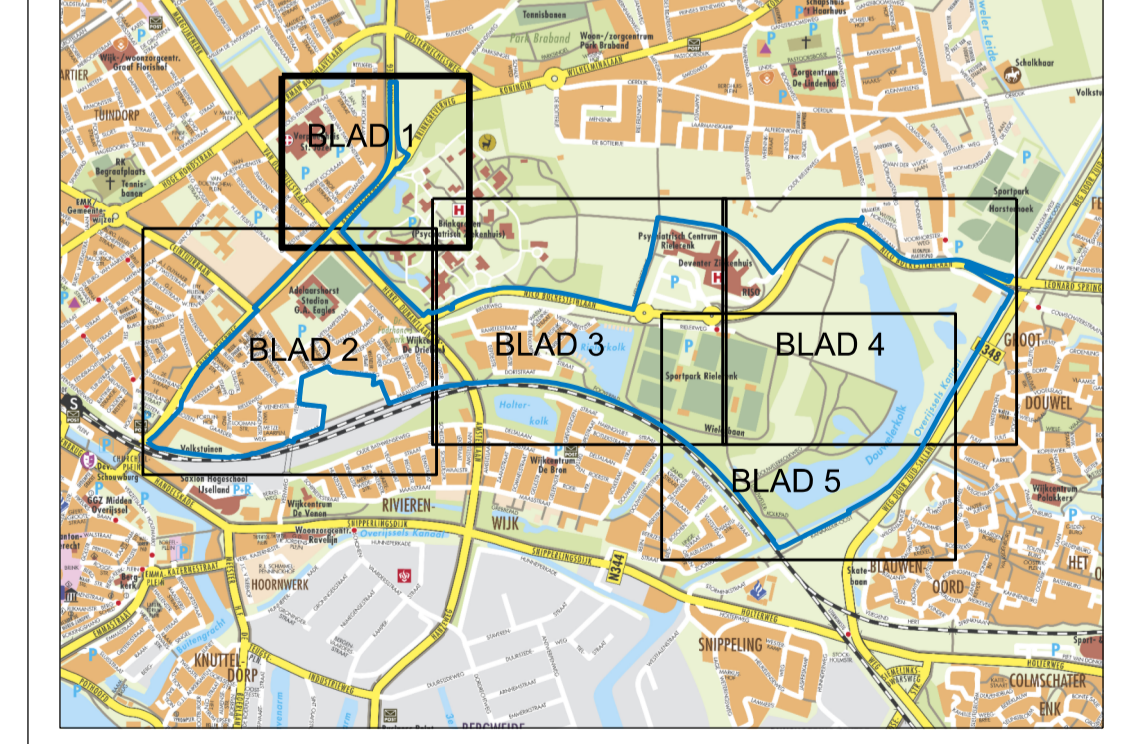

opdrachtgever: <b>RUIMTE &amp; SAMENLEVING / S&amp;I / R&amp;E</b>	schaal: 1:1000	afm.: A1
bestemmingsplan: <b>Voorstad-Oost / Rielerenk</b>	status: vastgesteld	get.: R.M.
Analoge verbouwing	datum: 23-02-2012	opdr.: S.K.
	projectnummer: E1.111.111	acc.: R.K.
	plan ldn:	blad: 1 van 5
		NL.IMRO.0150.D116-VG01

**gemeente Deventer**  
RUIMTE & SAMENLEVING  
EXPERTISECENTRUM

Leeuwenbrug 85 - 7411 TH Deventer  
postbus 5000 - 7400 GC Deventer  
tel. (0570) 693911  
fax (0570) 693429  
e-mail: gemeente@deventer.nl

bestandslocatie: V:\RoPlan\RoPlan2008\Ruimtelijke plannen\Bestemmingsplannen\NL.IMRO.0150.D116-VG01\Dgn