
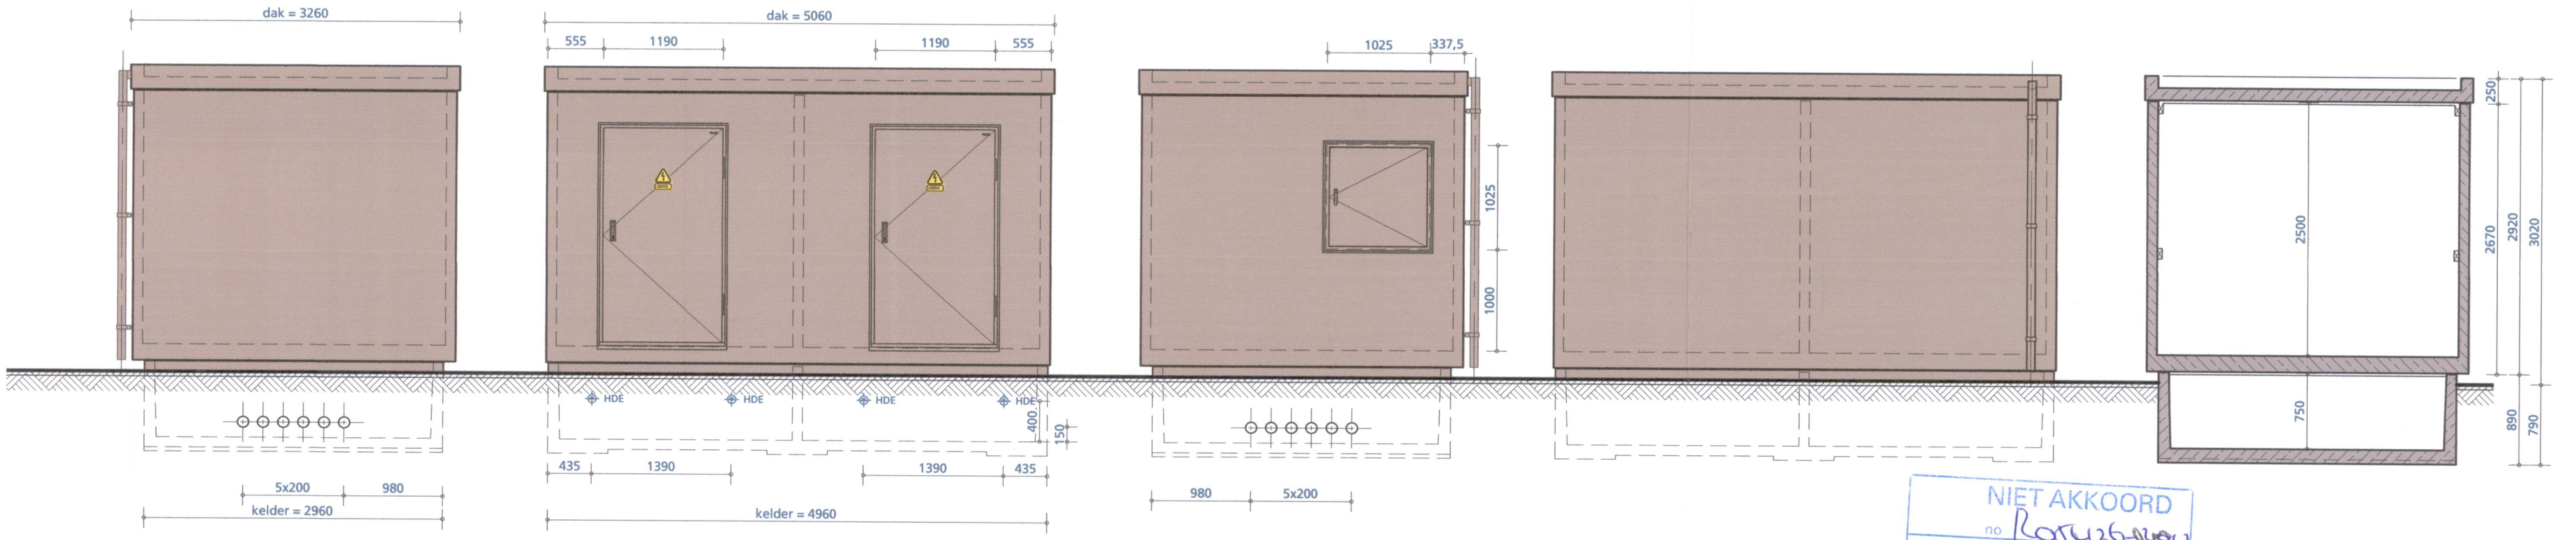


VLOERPLAN

SITUATIE
schaal 1:200 - aan te vullen door klant

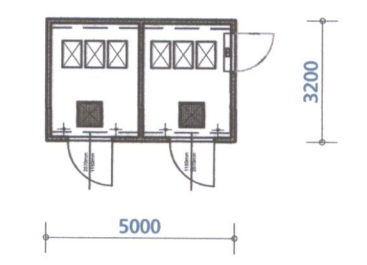

LINKER ZIJAAZICHT

VOORAANZICHT

RECHTER ZIJAAZICHT ACHTERAANZICHT

DOORSNEDE A-A

NIET AKKOORD
no *Rotterdam*
MET OVERNEMING
datum *17-10-2012*
de directeur

Afmetingen:		Standaard afwerking uitwendig:	
Huis uitwendig:	3200 x 5000 mm	Wanden en dak huis:	kunstharsmulsie Aquadur kleur RAL 7032 (kiezelgrijs)
Huis inwendig:	3000 x 2350 mm	Dak:	elastische waterdichte epoxycoating dakrand kleur RAL 7032 (kiezelgrijs)
Kelder uitwendig:	2960 x 4960 mm	Kelder:	kaal beton met rand (ca. 100mm) Aquadur kleur RAL 7032 (kiezelgrijs)
Hoogte:		Standaard afwerking inwendig:	
Huis uitwendig:	2920 mm	Wanden huis en dak:	veegvastе verf
Huis inwendig:	2500 mm	Vloer:	grijze slijtvaste coating
Kelder uitwendig:	890 mm	Kelder:	geen
Kelder inwendig:	750 mm	Overige afmetingen:	
Bebouwd oppervlak 16,0m ²		Dagmaat deur:	ca. 2070 x 1150 mm
Gewichten:		Deur uit staal 2mm	
Huis met dak:	22,5 ton (dak 5,5 ton)	Rooster uit aluminiumprofiel 2mm	
Kelder:	8,7 ton	Huis:	gewapend beton kwal. b45 milieukl. 2
Ingericht gewicht:		Kelder:	gewapend beton kwal. b35 milieukl. 2
Totaal:	42,5 ton t.b.v. fundatiebelasting		
Bij funderen op staal grond spanning max. = 3,2 N/cm²			
Voorzieningen:			
- deur voorzien van deuruzetter, waarschuwingsplaat en handgreep			
- bij plaatsing huis op kelder wordt de afdichting gewaarborgd d.m.v. compriband			

Werkexemplaar

samenstelling		Betreedbaar station BSK500.32		DISCLAIMER De kleuren op de tekening kunnen afwijken van de werkelijkheid, door printer- en/of beeldschermstellingen. Deze kleuren zijn indicatief, hier kunnen geen rechten aan worden ontleend.	
detail		Offerte Liander - Harderwijk		projectie amerikaans maten in mm	
ALFEN	offertenummer	getekend	gdj	9-5-2012	formaat
	201016866	gekonstr.	gdj	09-04-2010	ENGINEER-A2
	ordernummer	status tekening	7955A442		rev.
		OFFERTE			C

Wijzigingen
A. 16-04-12
B. 23-04-12
C. 08-05-12
d.g.j.

eigendom ALFEN bv almere
vermeijer ingenieurs
in welke vorm ook
toestemming eigenares niet geoorloofd

gdj - gewichten en oppervlak aangepast lov MwBe
gdj - tekening aangepast lvm andere MS-installatie lov MwBe
gdj - tekening aangepast lov MwBe
d.g.j.