
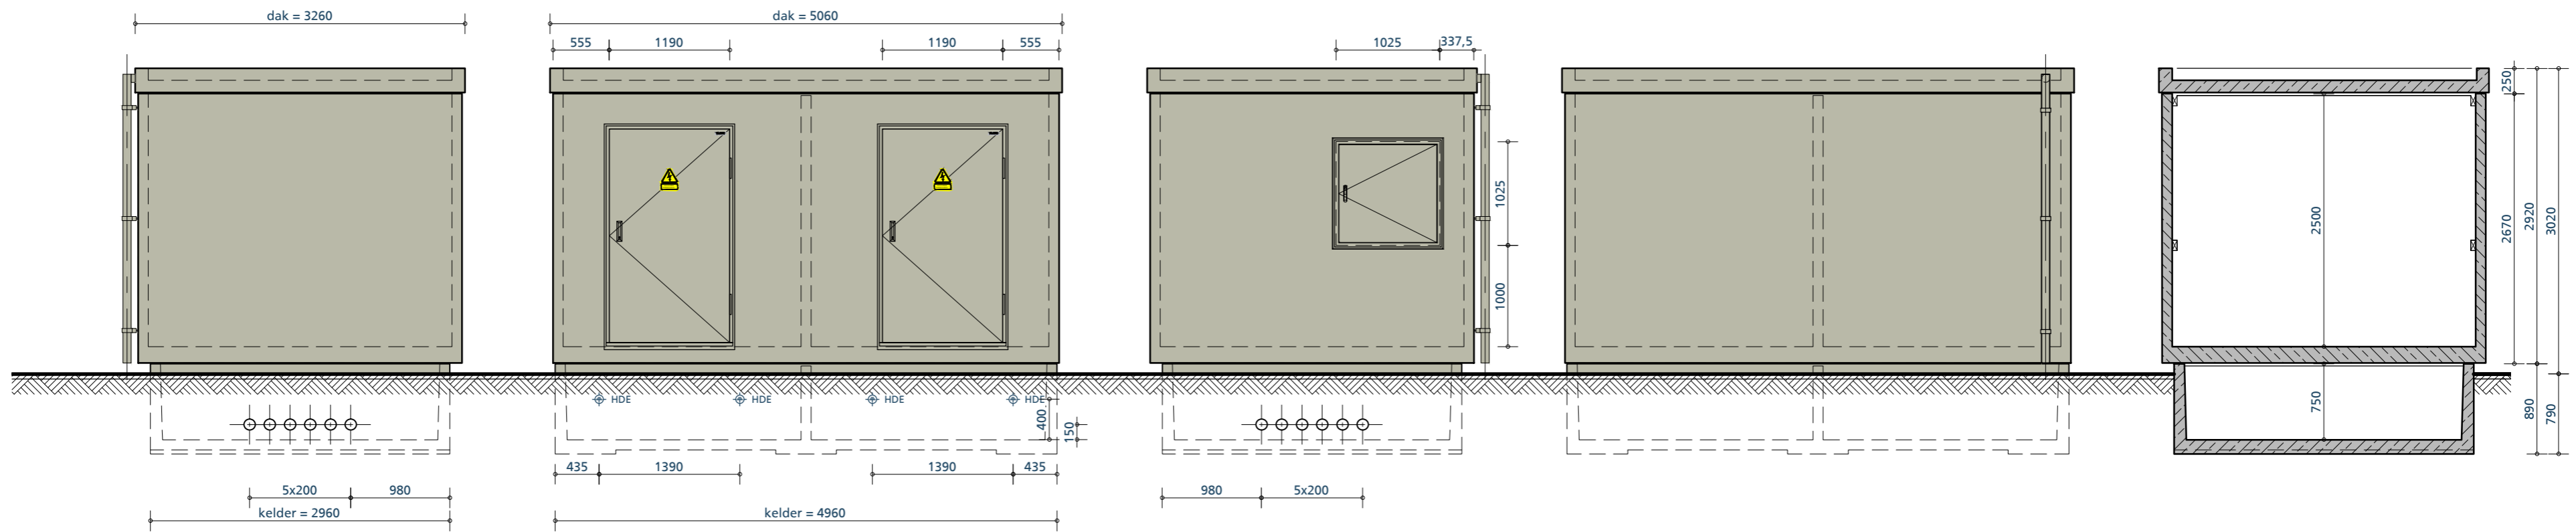


VLOERPLAN

SITUATIE
schaal 1:200 - aan te vullen door klant

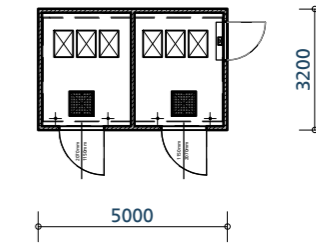

LINKER ZIJAAZICHT

VOORAANZICHT

RECHTER ZIJAAZICHT ACHTERAANZICHT

DOORSNEDE A-A

Afmetingen:		Standaard afwerking uitwendig:	
Huis	uitwendig: 3200 x 5000 mm inwendig: 3000 x 2350 mm	Wanden en dak huis:	kunstharsemulsi Aquadur kleur RAL 7032 (kiezelgrijs)
Kelder	uitwendig: 2960 x 4960 mm	Dak:	elastische waterdichte epoxycoating dakrand kleur RAL 7032 (kiezelgrijs)
Hoogte:		Kelder:	kaal beton met rand (ca. 100mm) Aquadur kleur RAL 7032 (kiezelgrijs)
Huis	uitwendig: 2920 mm inwendig: 2500 mm	Deur en roosters:	kleur RAL 7032 (kiezelgrijs)
Kelder	uitwendig: 890 mm inwendig: 750 mm	Standaard afwerking inwendig:	
Bebouwd oppervlak 16,0m ²		Wanden huis en dak	veegvaste verf
Gewichten:		Vloer	grijze slijtvaste coating
Huis met dak:	22,5 ton (dak 5,5 ton)	Kelder	geen
Kelder:	8,7 ton	Overige afmetingen:	
Ingericht gewicht:		Dagmaat deur :	ca. 2070 x 1150 mm
Totaal:	42,5 ton t.b.v. fundatiebelasting	Deur uit staal 2mm	
Bij funderen op staal grond spanning max. = 3,2 N/cm ²		Rooster uit aluminiumprofiel 2mm	
Voorzieningen:		Huis:	gewapend beton kwal. b45 milieukl. 2
- deur voorzien van deuruitzetter, waarschuwingsplaat en handgreep		kelder:	gewapend beton kwal. b35 milieukl. 2
- bij plaatsing huis op kelder wordt de afdichting gewaarborgd d.m.v. compriband			

samenstelling		DISCLAIMER De kleuren op de tekening kunnen afwijken van de werkelijkheid, door printer- en/of beeldschermstellingen. Deze kleuren zijn indicatief, hier kunnen geen rechten aan worden ontleend.	
Betreedbaar station BSK500.32		projectie amerikaans	
detail		maten in mm	
Offerte Liander - Harderwijk			
ALFEN	offertenummer	getekend	9-5-2012
	201016866	gdj	09-04-2010
ordernummer	status tekening	formaat	schaal
	OFFERTE	ENGINEER-A2	1:50
		tekeningnummer	rev.
		7955A442	C

G. eigenaar: ALFEN bv, almere
 H. ontwerper: ALFEN bv, almere
 I. constructeur: ALFEN bv, almere
 L. constructeur: ALFEN bv, almere
 V. constructeur: ALFEN bv, almere
 W. constructeur: ALFEN bv, almere
 X. constructeur: ALFEN bv, almere
 Y. constructeur: ALFEN bv, almere
 Z. constructeur: ALFEN bv, almere
 Wijzigingen:
 A. 16-04-12
 B. 23-04-12
 C. 08-05-12
 dgj - gewichten en oppervlak aangepast iov MvBe
 dgj - tekening aangepast iom andere MS-installatie iov MvBe
 dgj - tekening aangepast iov MvBe