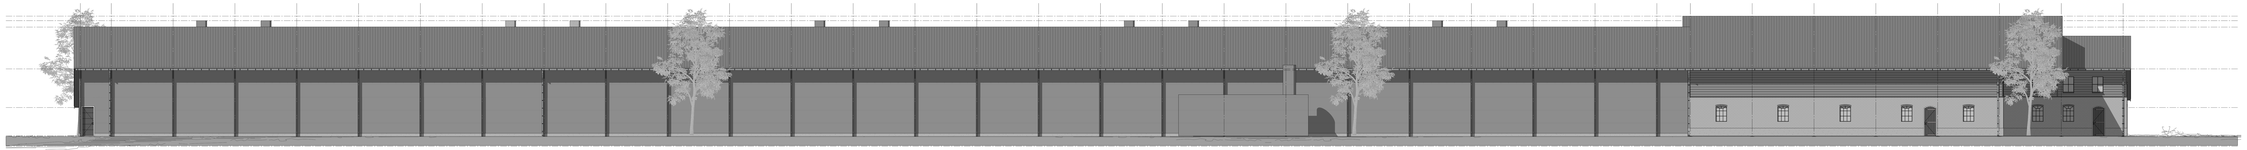

*Linkerzijgevel*

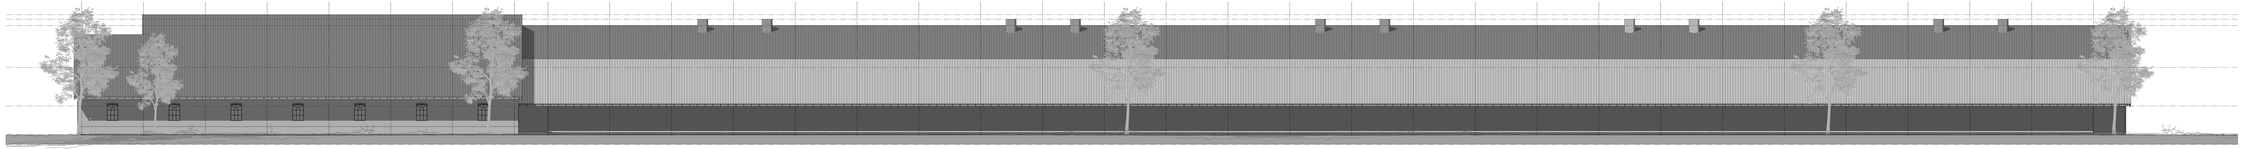

*Rechterzijgevel*

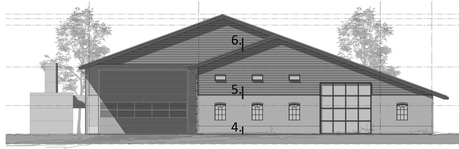


*Voorgevel*

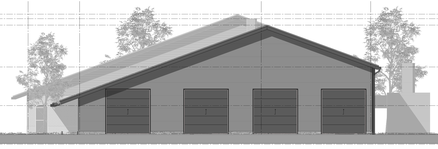

*Achtergevel*

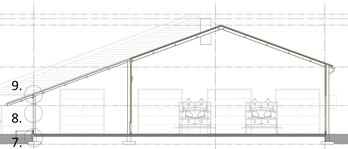


*Doorsnede A-A*

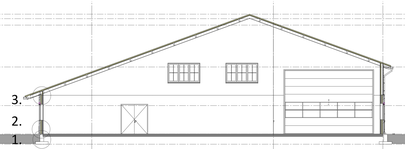


*Doorsnede B-B*

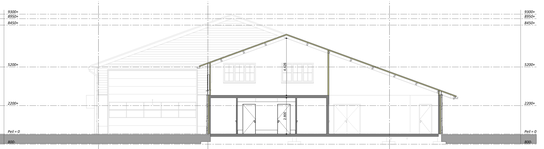

*Doorsnede C-C*

## Brandweer renvooi

**Ontsluiting**
*Aan de zijde van de stal en reeds aanwezige bebouwing kunnen als dilemma's onder gebruikmaking van haar voorwegen, zoals steunts o.d. tim alle tijd geopend worden.*

**Brandbelastingsniveau**
PB *Sprinklerinstallatie:*
*plaats en aantal i.o.m. plaatselijke brandweer.*

**Algemeen**
*Brandcompartiment = rubbbrandcompartiment*
*Brandcompartiment van maximaal 2500 M2 tot 0ndrdrukfunctie: licht industrie*

**VLUCHTROUTE AANDUIDINGEN**
*Het bordfilmset voorschrift bordfilm 2.15 van het Bouwbesluit 2012) wordt voor 100% toegepast. Hiermee kan worden voorkomen. Vluchtroute aanduiding is niet noodzakelijk.*

**BEPERKING VAN HET ONTWIKKELEN VAN BRAND EN ROOK**

**ANNEXOPPERVLAK:**
*Een zijde van een constructiedeel die georiënt aan de binnenzicht voldoet bovenstaa aan Vrandklasse E en een rookklasse C, binnen bepaald volgens NEN-EN 13501-1.*

**AUTENSOPPERVLAK:**
*Een zijde van een constructiedeel die georiënt aan de buitenlucht voldoet bovenstaa aan Vrandklasse B en een rookklasse C, binnen bepaald volgens NEN-EN 13501-1.*

**BELOOPBAAR VLAK:**
*Voor de Vvanstoffen van een personeel bestemde vloer, een trap en een hulplogsluw die georiënt aan de binnenzicht geldt rookklasse c1 Fvrn brandklasse Cfl, binnen bepaald volgens NEN-EN 13501-1.*

**VRIJWETTELS:**
*Vrijwetteltjes mag niet van de totale oppervlakte van de constructiedelen van elke afzonderlijke ruimte, een compartiment of hoofdvoorz gerichte rookkoxse en brandklasse Cfl-s1 bedragen, en mogen niet.*

**DAKOPPERVLAK:**
*De kwantiteit van een dak van een gebouw is, bepaald volgens NEN 6062, voor Vrandgewaarlijk. Dit geldt niet indien het bouwwerk geen voor personen bestemde ruimte heeft.*
*Indien de hoger ligt dan 5 m boven maaiveld, en de brandgewaarlijkheden dmm van dak bevindt.*
*dak bevindt zich 15 m vanaf de perceelgrens liggen. Indien het perceel aanwezig heft compartiment ligt, grenst aan een openbare weg, openbaar water, openbaar groen, of een*
*perceel die niet bestemd voor bebouwing of voor een openbaar, een*
*bestemmingsplan.*
*opslag van brandgevaarlijke stoffen of een brandbare van mislaagvaarlijke stoffen wordt*
*Dit geldt niet wanneer gebouwdoen tot het hart van de weg, dat weiter, dat groen of dat perceel.*

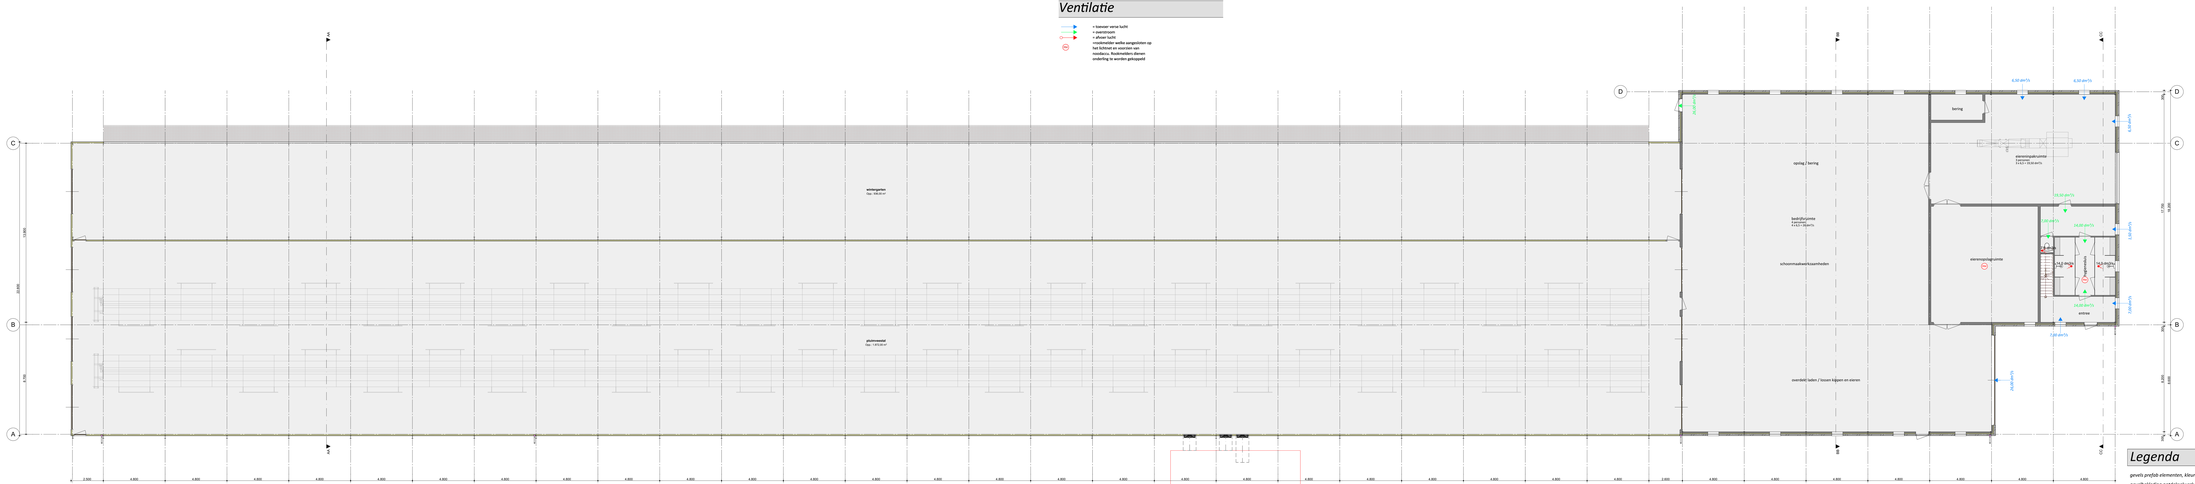
aanwezigheid
Opp.: 198,00 m²
plattmeestal
Opp.: 1.872,00 m²
opslag / berging
bandrijtjuiniter
3.4.5.7.10 pers.
schoonmaakwaaiissemheden
overdekt laden / lossen kippen en eieren
berging
elektrisch
elektrisch
elektrisch