


Terrinrichting westelijke windmolen

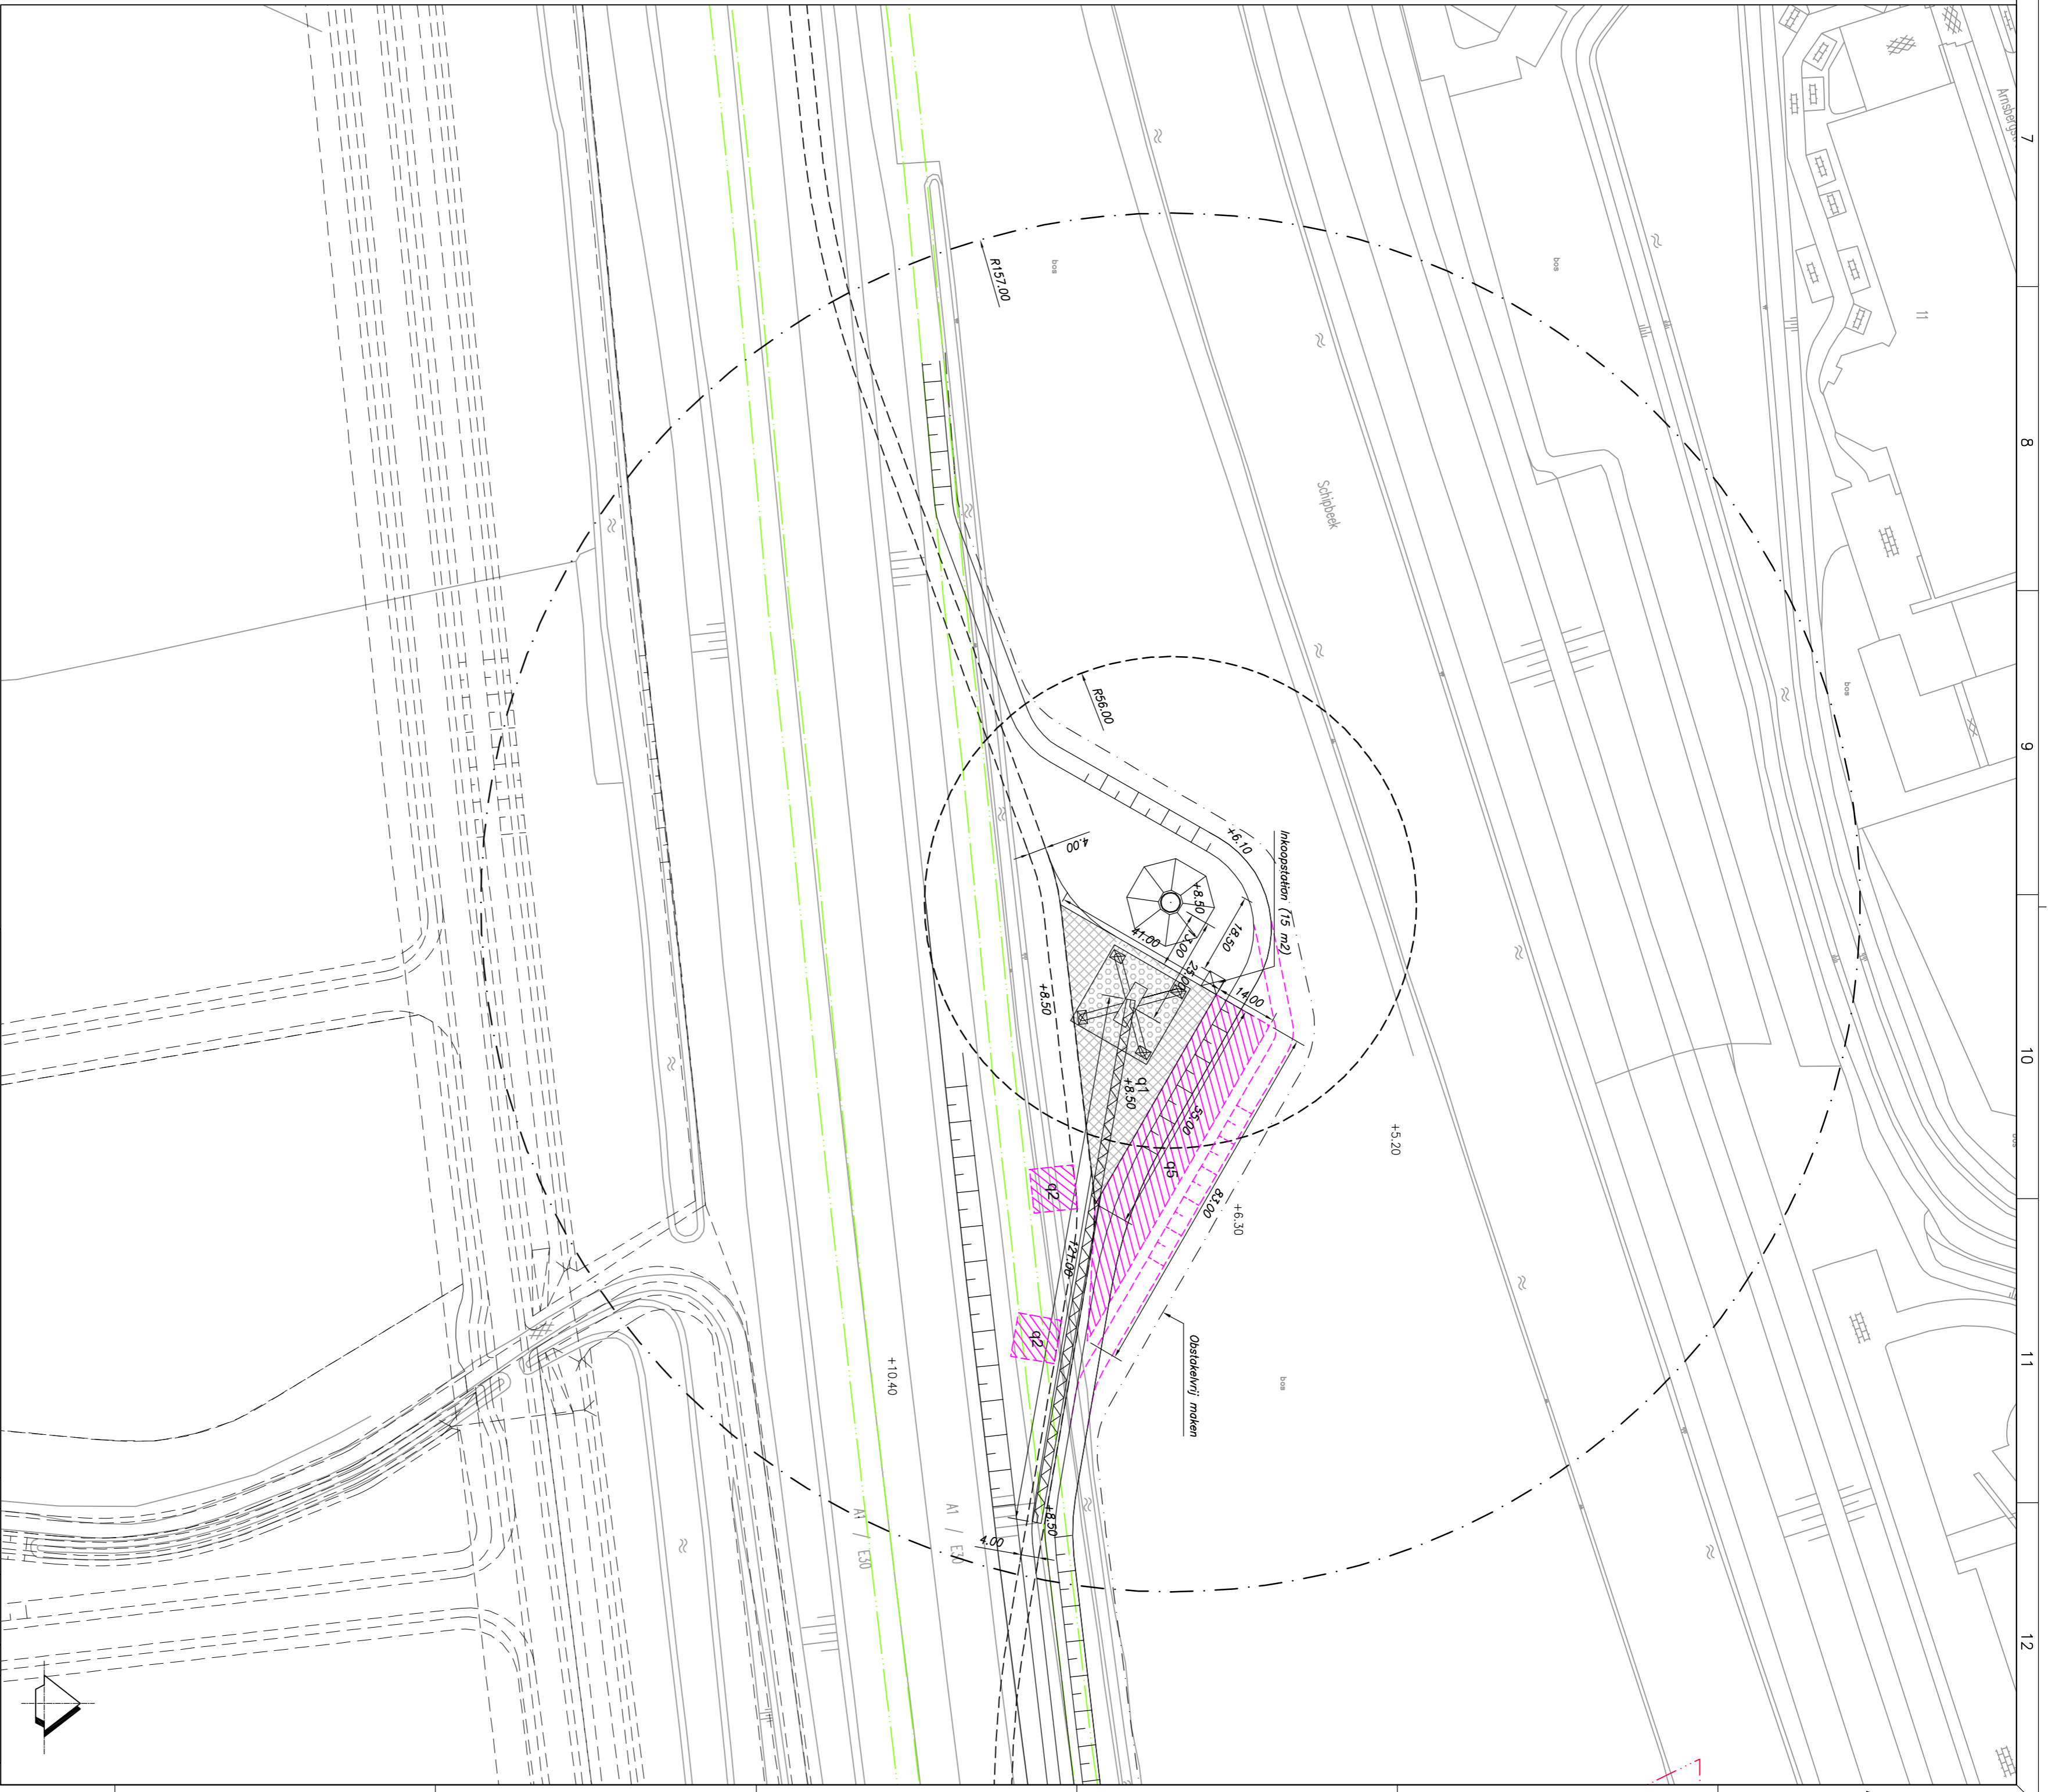

Terrinrichting oostelijke windmolen

**Legenda**

	+5.20	Bestaande hoogte (Bov: AHK, hoogte +/- 13 cm)
	+8.50	Toekomstige hoogte
		Kernzone primair uitwerking
		Beschermingszone primair uitwerking
		Bestrijf zone/hoofde
		Tweefijl beschermingszone (10 m) zone/hoofde
		Onderhoudsweg
		Buising
		Verharding opstelling hoofdcraan
		Tijdelijke verharding bouw
		Ondergrondse betonnen vloering
		Hoofdkraan (diameter: 2000 m)
		Q1 Hoofdkraan for Main Crane
		Q2 and Hoofdkraan for Asial Crane 10x15 m
		Q5 Hoofdkraan for Asial Crane

Eerste uitgave		DB	03.08.12	A	concept
omschrijving		oef. loc.	spk.	datum	ver.
Bedrijvenpark A1 Duurzame energievoorziening					
RAEDTHUYS		Terrinrichting windturbines			
Pure energie		Nodere Terrinrichting per locatie			
 		formaat : A1 pel. loc. : NAP meter in : m schaal : 1:1 doelnummer : BA2219-101-100 bestelnummer : BA2219-02 schied : 11 tekening : BA2219-02			
© DWH BV. Deze tekening mag niet worden verspreid of/of openbaar gemaakt, druk, elektronisch, schriftelijk of op welke andere wijze ook zonder schriftelijke toestemming van DWH BV. Ook mag deze tekening niet worden gebruikt voor andere werken van anderen.					