
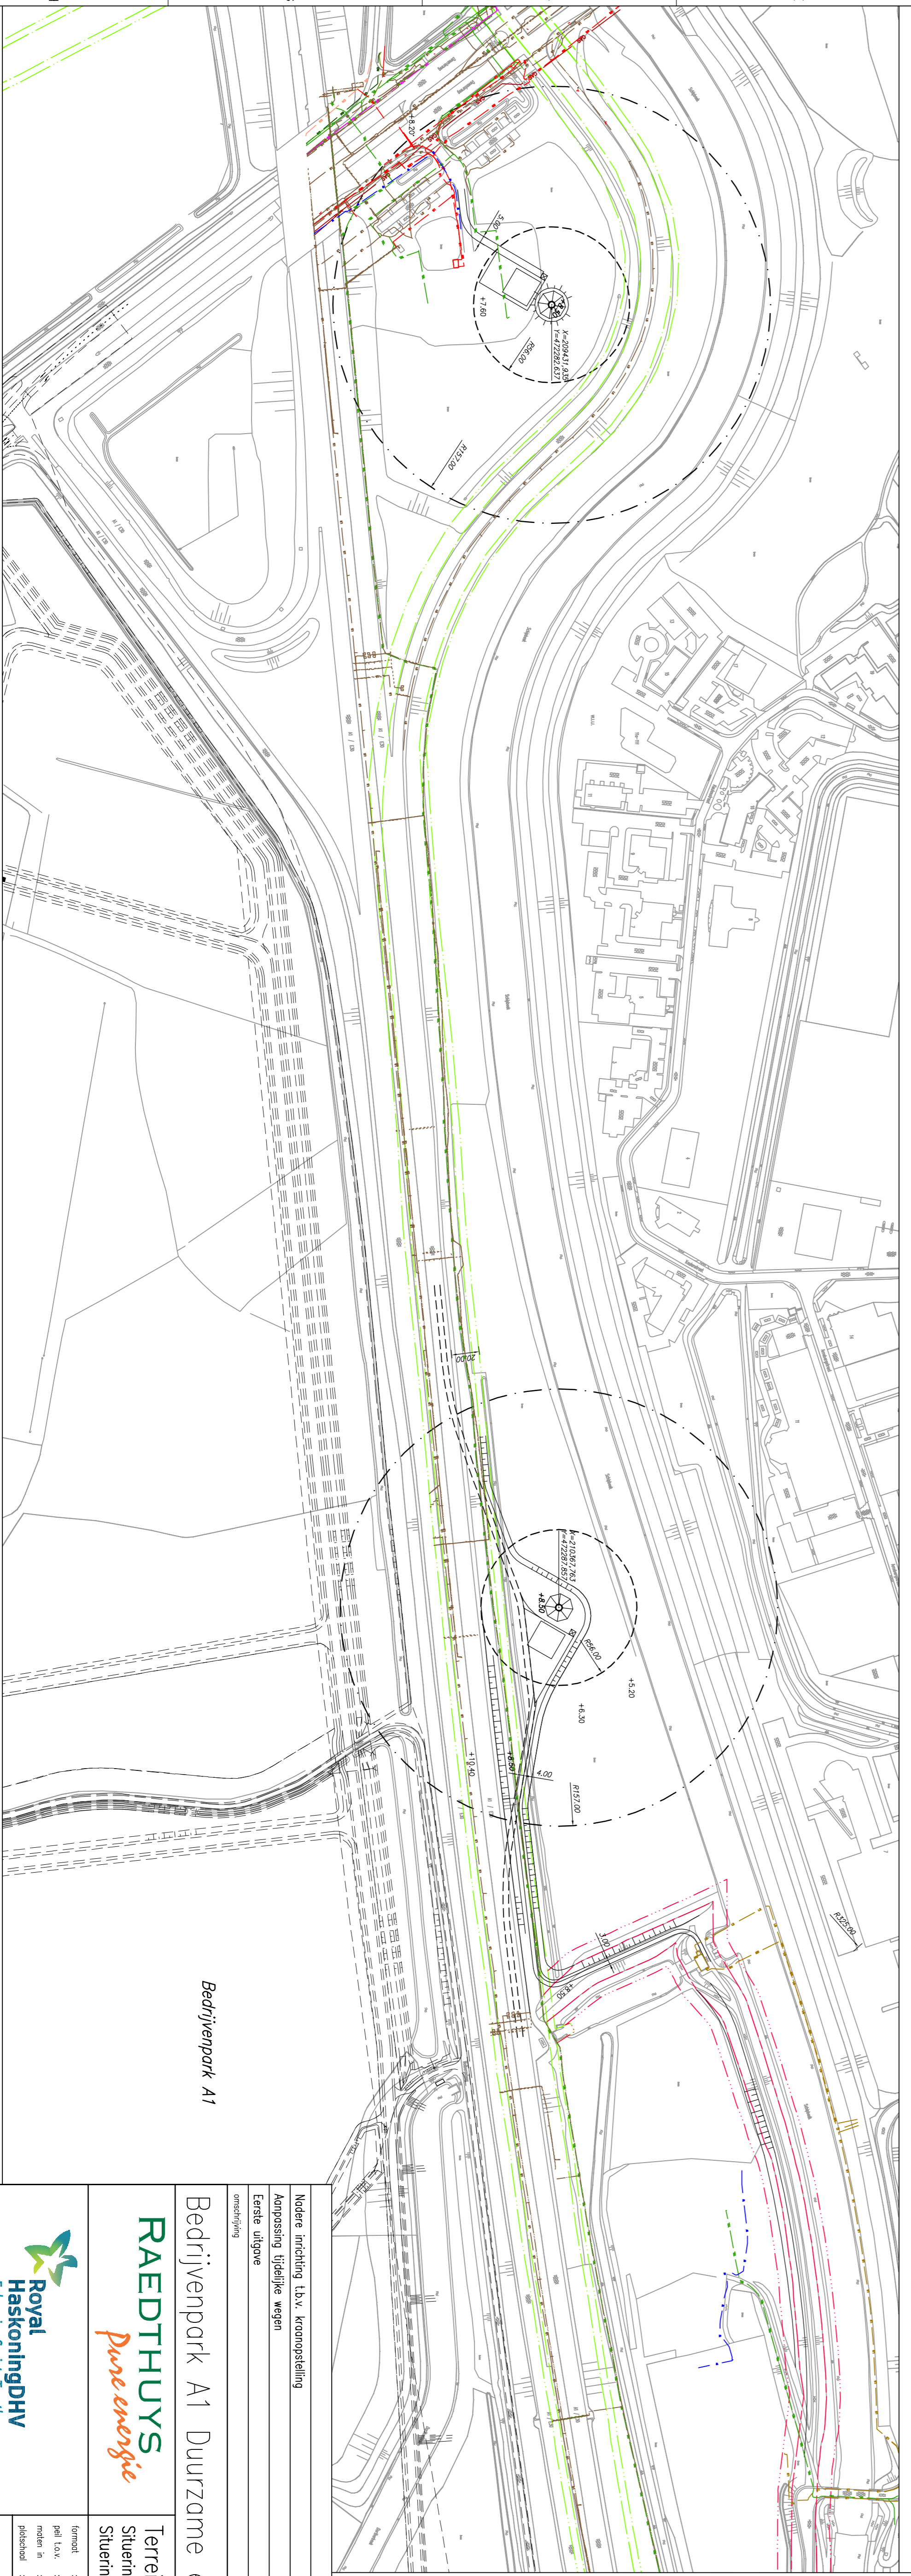


Situatie terreinrichting

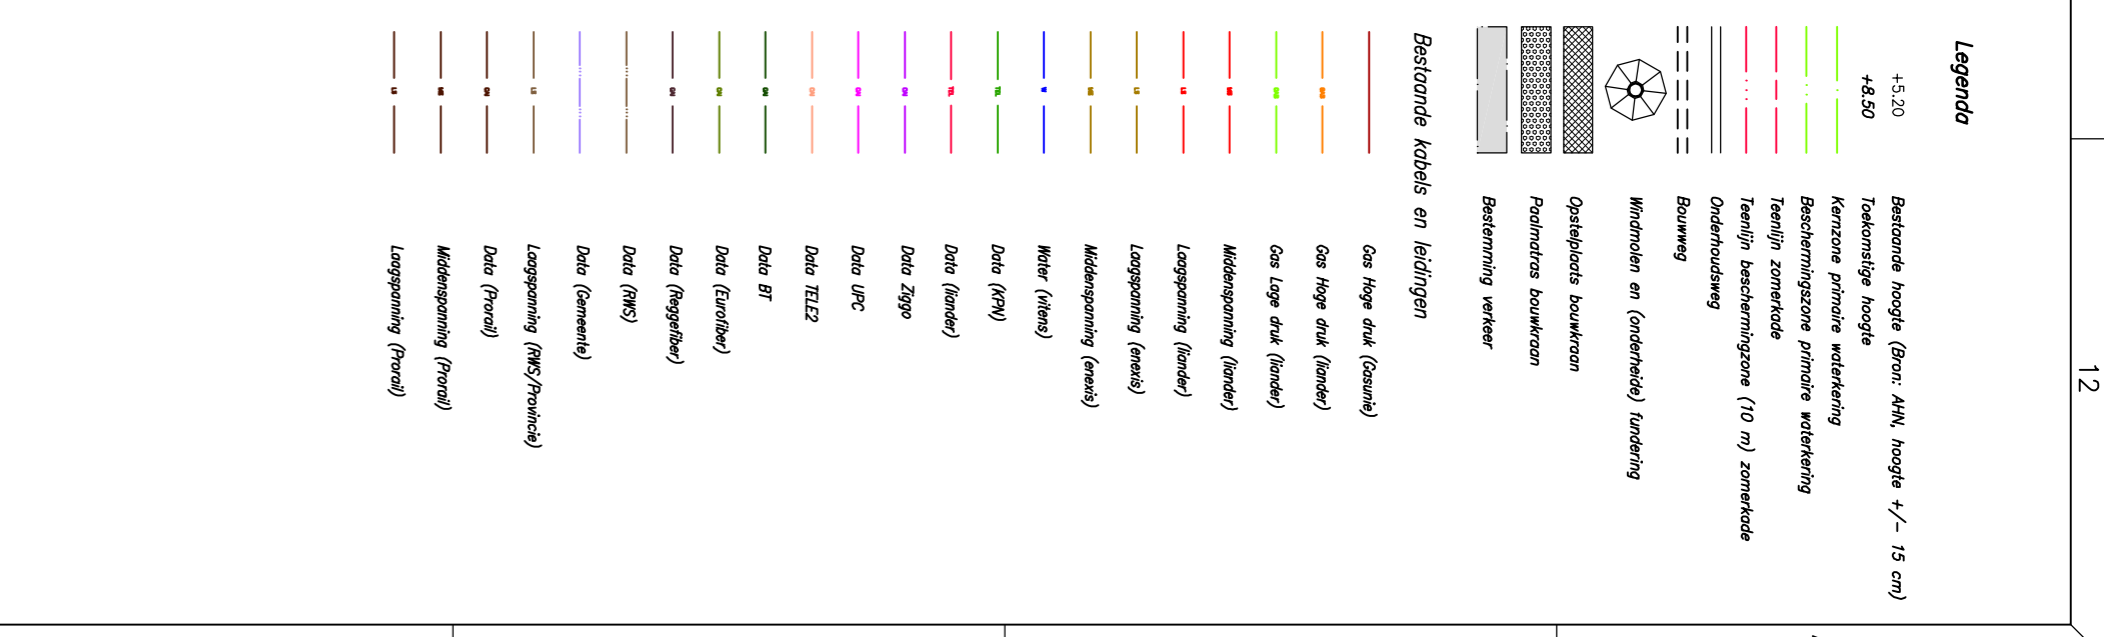

Situatie bestaande kabels en leidingen

**Bedrijvenpark A1**

**RAEDTHUYS**  
*Pure energie*

Schaal	1:2500		

**Bedrijvenpark A1 Duurzame energievoorziening**

Nadere inrichting t.b.v. kroonopstelling	Datum	Concept
DB 03.08.12	C	concept
DB 18.07.12	B	concept
DB 16.07.12	A	concept

**Eerste uitgave**

omschrijving	dat.	cont.	gfk.	datum	ver.	status
--------------	------	-------	------	-------	------	--------

